


# MIEJSCOWY PLAN ZAGOSPODAROWANIA PRZESTRZENNEGO STRZELIN - OSIEDLE POZYTYWISTÓW III PROGNOZA ODDZIAŁYWANIA NA ŚRODOWISKO

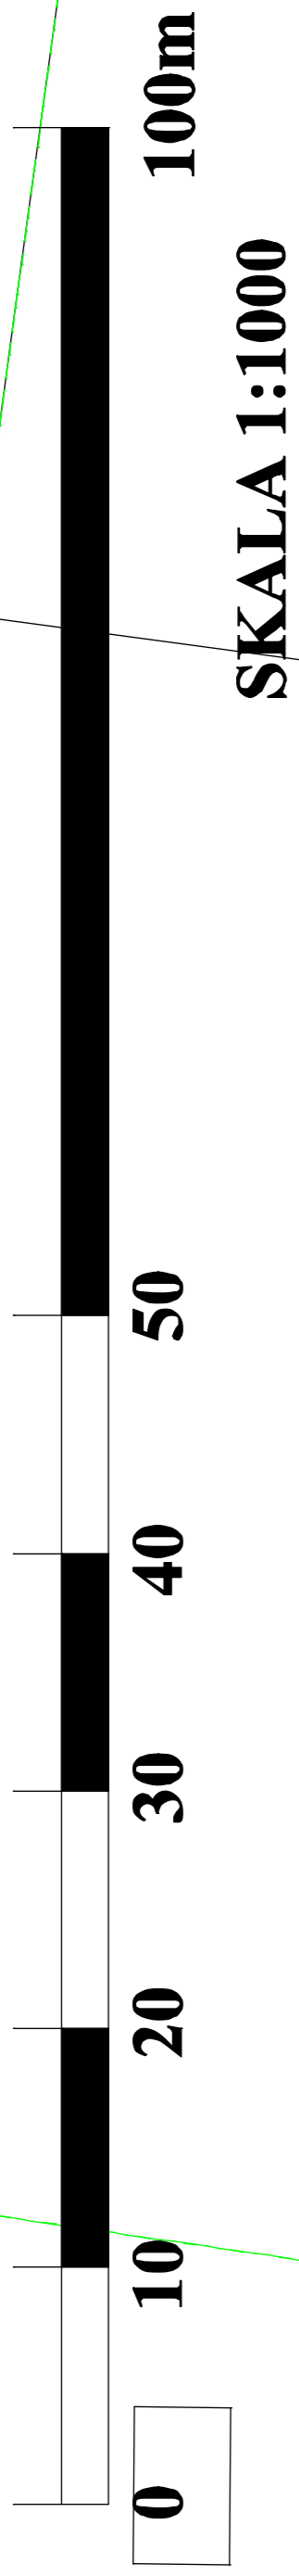

**OZNACZENIA PROGNOZY ODDZIAŁYWANIA NA ŚRODOWISKO:**  
Obszar, na którym prognozowane przedsięwzięcia wprowadzą niewielkie uciążliwości:

**MU**

Teren zabudowy mieszkaniowo-usługowej.  
Uciążliwość zależna od prowadzonych usług. Zjawiska negatywne - możliwe zwiększenie intensywności funkcji usługowej, nieznaczny wzrost ilości ścieków i odpadów komunalnych, zanieczyszczenia pyłowe-gazowe związane z niską emisją, zwiększony ruch pojazdów.

**LEGENDA:**  
1. NASTĘPUJĄCE OZNACZENIA GRAFICZNE SĄ OBOWIĄZUJĄCYMI USTALENIAMI PLANU:

- GRANICA OBSZARU OBJĘTEGO PLANEM
- LINIA ROZGRANICZAJĄCA TEREN O OKREŚLONYM PRZEZNACZENIU I ZASADACH ZAGOSPODAROWANIA

**OBSZAR OPRACOWANIA PLANU ZNAJDUJE SIĘ W CAŁOŚCI W GRANICACH:**

- STREFY OCHRONY KONSERWATORSKIEJ "B"
- STREFY OCHRONY ZABYTKÓW ARCHEOLOGICZNYCH "OW"



Pracownia Projektowa Eko-Plan  
ul. Krynicka 8/2, 50-555 Wrocław

Prognoza oddziaływania na środowisko  
do miejscowego planu zagospodarowania  
przestrzennego Strzelin - Osiedle Pozytywistów III

Skala  
1:1000

autorzy: mgr inż. Joanna Jaskóła  
mgr inż. Grzegorz Jaskóła