

Nr 1WNU/PP/2022

Strzelin, dnia 11.02.2022r.

Zaproszenie do składania ofert

1. Zamawiający:

Gmina Strzelin
ul. Ząbkowicka 11, 57 – 100 Strzelin
tel. 71 3921971
umig@strzelin.pl

2. Tryb udzielenia zamówienia:

Postępowanie o udzielenie zamówienia, którego wartość jest niższa od kwoty 130 000 zł bez podatku od towarów i usług prowadzone z wyłączeniem Ustawy Prawo zamówień publicznych (Dz. U. z 2019 r., poz. 1843 ze zm.).

3. Nazwa zadania:

**MPZP STRZELIN – STARE MIASTO - POŁUDNIOWY WSCHÓD – PIERZEJA PÓŁNOCNA
oraz MPZP STRZELIN – UL. GEN. L.OKULICKIEGO**

4. Opis przedmiotu zamówienia:

Wykonanie 2 miejscowych planów zagospodarowania przestrzennego: STRZELIN – STARE MIASTO - POŁUDNIOWY WSCHÓD – PIERZEJA PÓŁNOCNA oraz STRZELIN – UL. GEN. L.OKULICKIEGO zgodnie z projektem umowy stanowiącym załączniki nr 1 do zaproszenia

5. Warunki udziału w postępowaniu:

- posiadanie uprawnień do występowania w obrocie prawnym;
- nie zaleganie w opłatach podatków, opłat i składek na ubezpieczenia społeczne;
- posiadanie doświadczenia w realizacji podobnych zamówień;
- akceptacja projektu umowy na realizację zamówienia – załącznik nr 1 do zaproszenia.

6. Kryteria wyboru oferty:

Cena - 100%

7. Miejsce oraz termin składania ofert::

Ofertę należy złożyć w formie papierowej na adres:

Gmina Strzelin, ul. Ząbkowicka 11, 57 – 100 Strzelin, pok. 20 – Biuro Obsługi Interesanta
do dnia 18.02.2022r. do godz. 12.00

Na kopercie należy napisać :

**„Oferta na wykonanie MPZP STRZELIN – STARE MIASTO - POŁUDNIOWY WSCHÓD –
PIERZEJA PÓŁNOCNA oraz MPZP STRZELIN – UL. GEN. L.OKULICKIEGO.**

Nie otwierać przed dniem 18.02.2022r. do godz.: 12.30”.

8. Miejsce oraz termin otwarcia ofert:

Otwarcie ofert nastąpi:

- w siedzibie Zamawiającego, pok. nr 24 w dniu 18.02.2022r. o godz. 12.30

9. Osoby upoważnione do kontaktu z Wykonawcami: Monika Łuczak-Marianowska

tel.: 71 39 21 971 w 116., email: monika.luczak@strzelin.pl

10. Załączniki:

- 1) projekt umowy.
- 2) formularz ofertowy.
- 3) uchwała Rady Miejskiej Strzelina
Nr XXXVII/499/21 z dnia 28.09.2021r.
- 4) uchwała Rady Miejskiej Strzelina
Nr XXXII/418/21 z dnia 30.03.2021r.

BURMISTRZ
Dorota Pawnuł

Formularz ofertowy

.....

.....

(Nazwa i adres Wykonawcy)

.....

(NIP/REGON)

.....

(adres e-mail)

.....

(nr telefonu)

**Gmina Strzelin
ul. Żąbkowicka 11
57 – 100 Strzelin**

W odpowiedzi na zaproszenie do składania ofert na zadanie pn.:

**MPZP STRZELIN – STARE MIASTO - POŁUDNIOWY WSCHÓD – PIERZEJA PÓŁNOCNA
oraz MPZP STRZELIN – UL. GEN. L.OKULICKIEGO**

oferuję realizację zamówienia za cenę:

netto:zł

słownie: zł

podatek VAT% tj.:zł

słownie: zł

Cena oferty brutto:zł

słownie: zł

1. Zobowiązuję się do wykonania przedmiotu zamówienia w terminie i w zakresie wskazanym w zaproszeniu do składania ofert.
2. Oświadczam, że zapoznałem się z dokumentacją zaproszenia do składania ofert udostępnioną przez Zamawiającego i nie wnoszę do niej żadnych zastrzeżeń.
3. Oświadczam, że zapoznałem się z postanowieniami zawartymi w projekcie umowy i zobowiązuję się, w przypadku wyboru mojej oferty jako najkorzystniejszej, do zawarcia umowy w miejscu i terminie wyznaczonym przez Zamawiającego.

4. Uważam się związanym niniejszą ofertą przez okres 30 dni od upływu terminu składania ofert.
5. Oświadczam, że wypełniłem obowiązki informacyjne przewidziane w art. 13 lub art. 14 RODO¹⁾ wobec osób fizycznych, od których dane osobowe bezpośrednio lub pośrednio pozyskałem w celu ubiegania się o udzielenie zamówienia publicznego w niniejszym postępowaniu.
6. Załącznikami do niniejszego formularza stanowiącymi integralną część oferty są:
 - 1)
 - 2)

....., dnia

.....

*(podpis osób uprawnionych do składania
 oświadczeń woli w imieniu Wykonawcy)*

**UCHWAŁA NR XXXII/418/21
RADY MIEJSKIEJ STRZELINA**

z dnia 30 marca 2021 r.

**w sprawie przystąpienia do sporządzenia miejscowego planu zagospodarowania przestrzennego
"STRZELIN- UL. GEN. L.OKULICKIEGO"**

Na podstawie art. 18 ust. 2 pkt 15 ustawy z dnia 8 marca 1990 r. o samorządzie gminnym (tekst jednolity Dz. U. z 2020 r. poz. 713 z późn. zm.), w związku z art. 14 ust. 1 ustawy z dnia 27 marca 2003r. o planowaniu i zagospodarowaniu przestrzennym (tekst jednolity Dz. U. z 2020 r. poz. 293 z późn. zm.), Rada Miejska Strzelina uchwala, co następuje:

§ 1. W oparciu o wyniki analizy wykonanej zgodnie z art. 14 ust. 5 ustawy o planowaniu i zagospodarowaniu przestrzennym przystępuje się do sporządzenia miejscowego planu zagospodarowania przestrzennego "STRZELIN - UL. GEN. L.OKULICKIEGO".

§ 2. Granice terenu objętego planem naniesiono na mapie stanowiącej załącznik graficzny do niniejszej uchwały.

§ 3. Wykonanie uchwały powierza się Burmistrzowi Miasta i Gminy Strzelin.

§ 4. Uchwała wchodzi w życie z dniem jej podjęcia.


Przewodniczący Rady
Miejskiej Strzelina

Ireneusz Szalajko

**ZAŁĄCZNIK GRAFICZNY
DO UCHWAŁY NR XXXII/418/21
Rady Miejskiej Strzelina
z dnia 30 marca 2021r.**



**GRANICA TERENU OBJĘTEGO
MIEJSCOWYM PLANEM
ZAGOSPODAROWANIA PRZESTRZENNEGO**

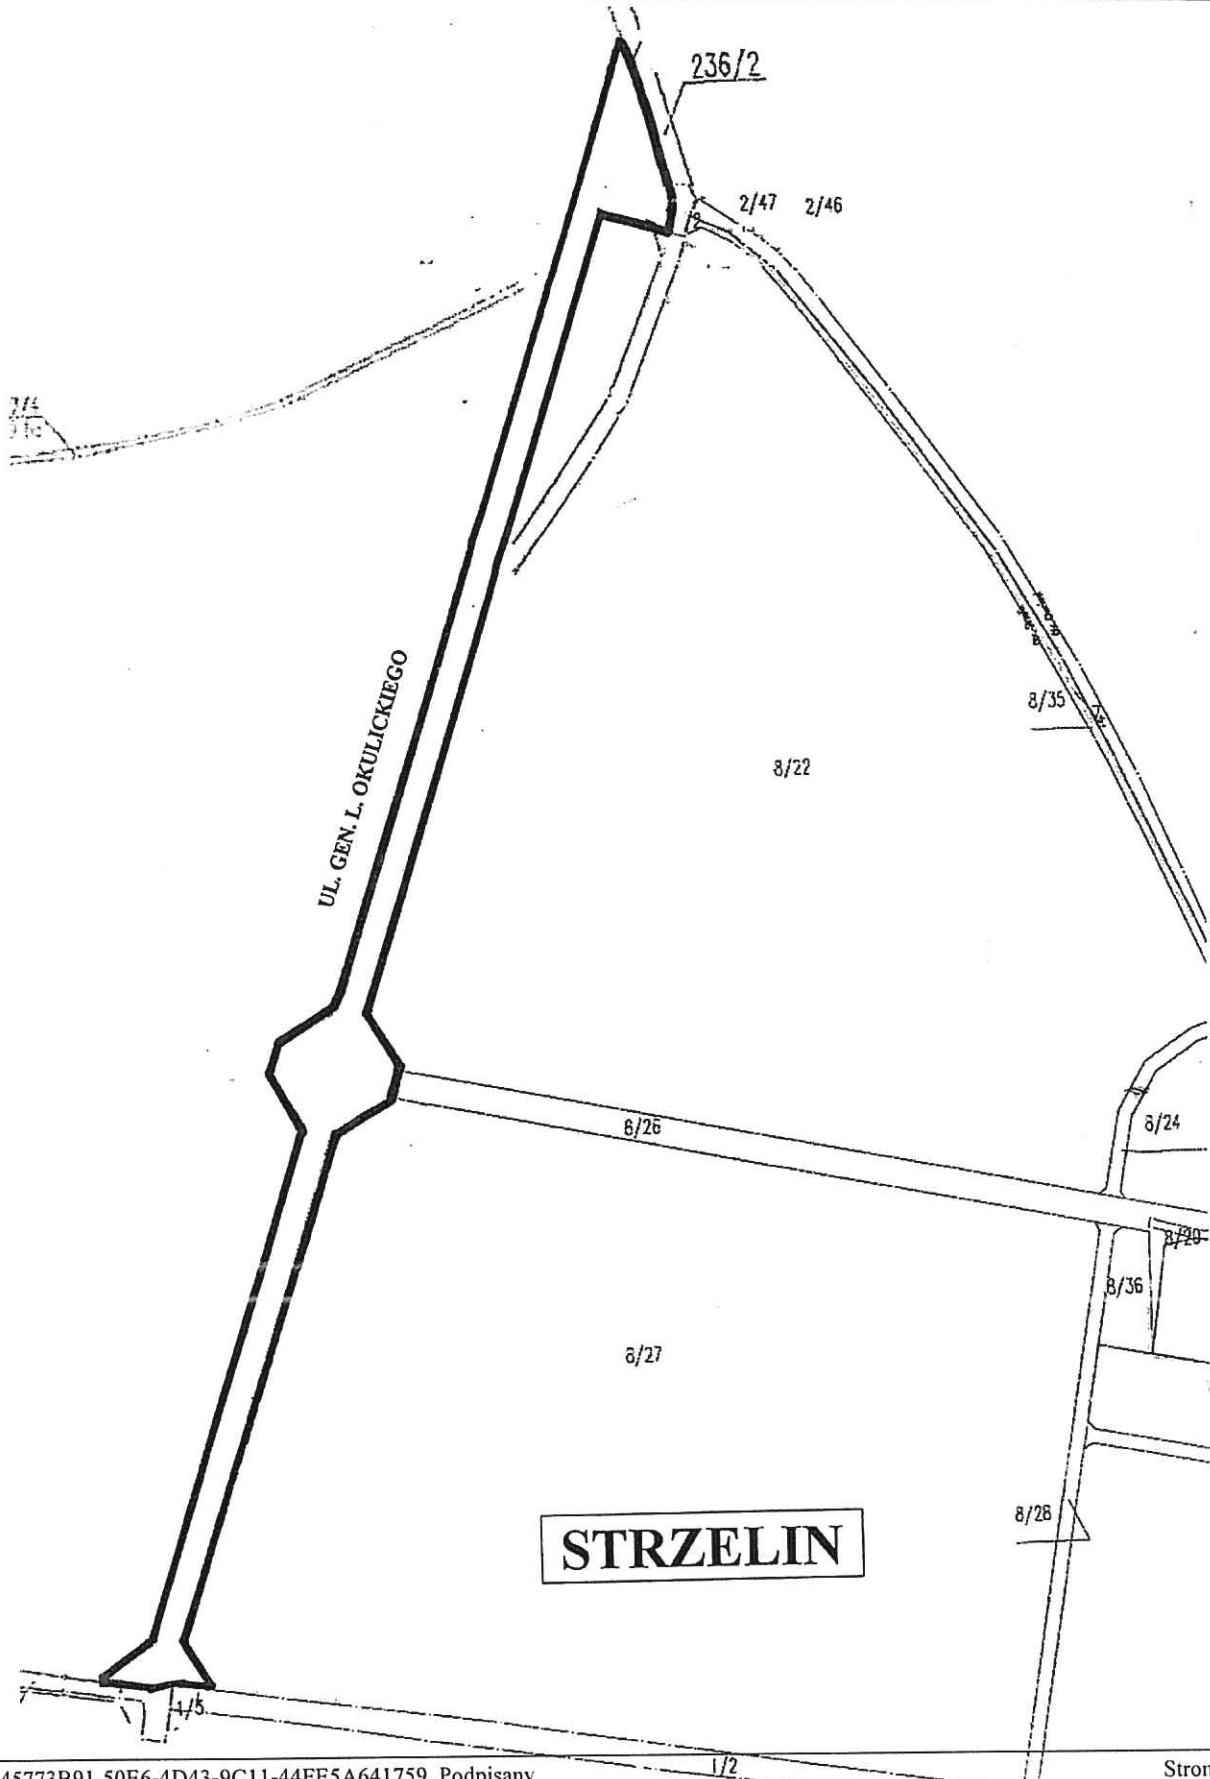

Uzasadnienie
do uchwały Nr XXXII/418/21
Rady Miejskiej Strzelina
z dnia 30marca 2021r.

Projekt uchwały o przystąpieniu do sporządzenia miejscowego planu zagospodarowania przestrzennego "STRZELIN - UL. GEN. L.OKULICKIEGO" został przygotowany w związku z potrzebą aktualizacji zapisów planu i dostosowanie do obecnych potrzeb.

OCENA

1. Cel wprowadzenia: Aktualizacja zapisów miejscowego planu zagospodarowania przestrzennego.
2. Zakres regulacji: część miejscowości Strzelin.
3. Konsultacje społeczne: wyłożenie projektu do publicznego wglądu i dyskusja publiczna zgodnie z ustawą o planowaniu i zagospodarowaniu przestrzennym.
4. Skutki finansowe: związane z przeprowadzeniem procedury planistycznej.

**UCHWAŁA NR XXXVII/499/21
RADY MIEJSKIEJ STRZELINA**

z dnia 28 września 2021 r.

**w sprawie w sprawie przystąpienia do sporządzenia miejscowego planu zagospodarowania
przestrzennego "STRZELIN - STARE MIASTO - POŁUDNIOWY WSCHÓD - PIERZEJA
PÓLNOCNA"**

Na podstawie art. 18 ust. 2 pkt 15 ustawy z dnia 8 marca 1990 r. o samorządzie gminnym (tekst jednolity Dz. U. z 2021 r. poz. 1372), w związku z art. 14 ust. 1 ustawy z dnia 27 marca 2003r. o planowaniu i zagospodarowaniu przestrzennym (tekst jednolity Dz. U. z 2021 r. poz. 241 z późn. zm.), Rada Miejska Strzelina uchwala, co następuje:

§ 1. W oparciu o wyniki analizy wykonanej zgodnie z art. 14 ust. 5 ustawy o planowaniu i zagospodarowaniu przestrzennym przystępuje się do sporządzenia miejscowego planu zagospodarowania przestrzennego "STRZELIN - STARE MIASTO - POŁUDNIOWY WSCHÓD - PIERZEJA PÓLNOCNA "

§ 2. Granice terenu objętego planem naniesiono na mapie stanowiącej załącznik graficzny do niniejszej uchwały.

§ 3. Wykonanie uchwały powierza się Burmistrzowi Miasta i Gminy Strzelin.


§ 4. Uchwała wchodzi w życie z dniem jej podjęcia.

Przewodniczący Rady
Miejskiej Strzelina

Ireneusz Szalajko

**ZAŁĄCZNIK GRAFICZNY
DO UCHWAŁY NR XXXVII/499/21
Rady Miejskiej Strzelina
z dnia 28 września 2021r.**

**GRANICA TERENU OBJĘTEGO
MIEJSCOWYM PLANEM
ZAGOSPODAROWANIA PRZESTRZENNEGO**

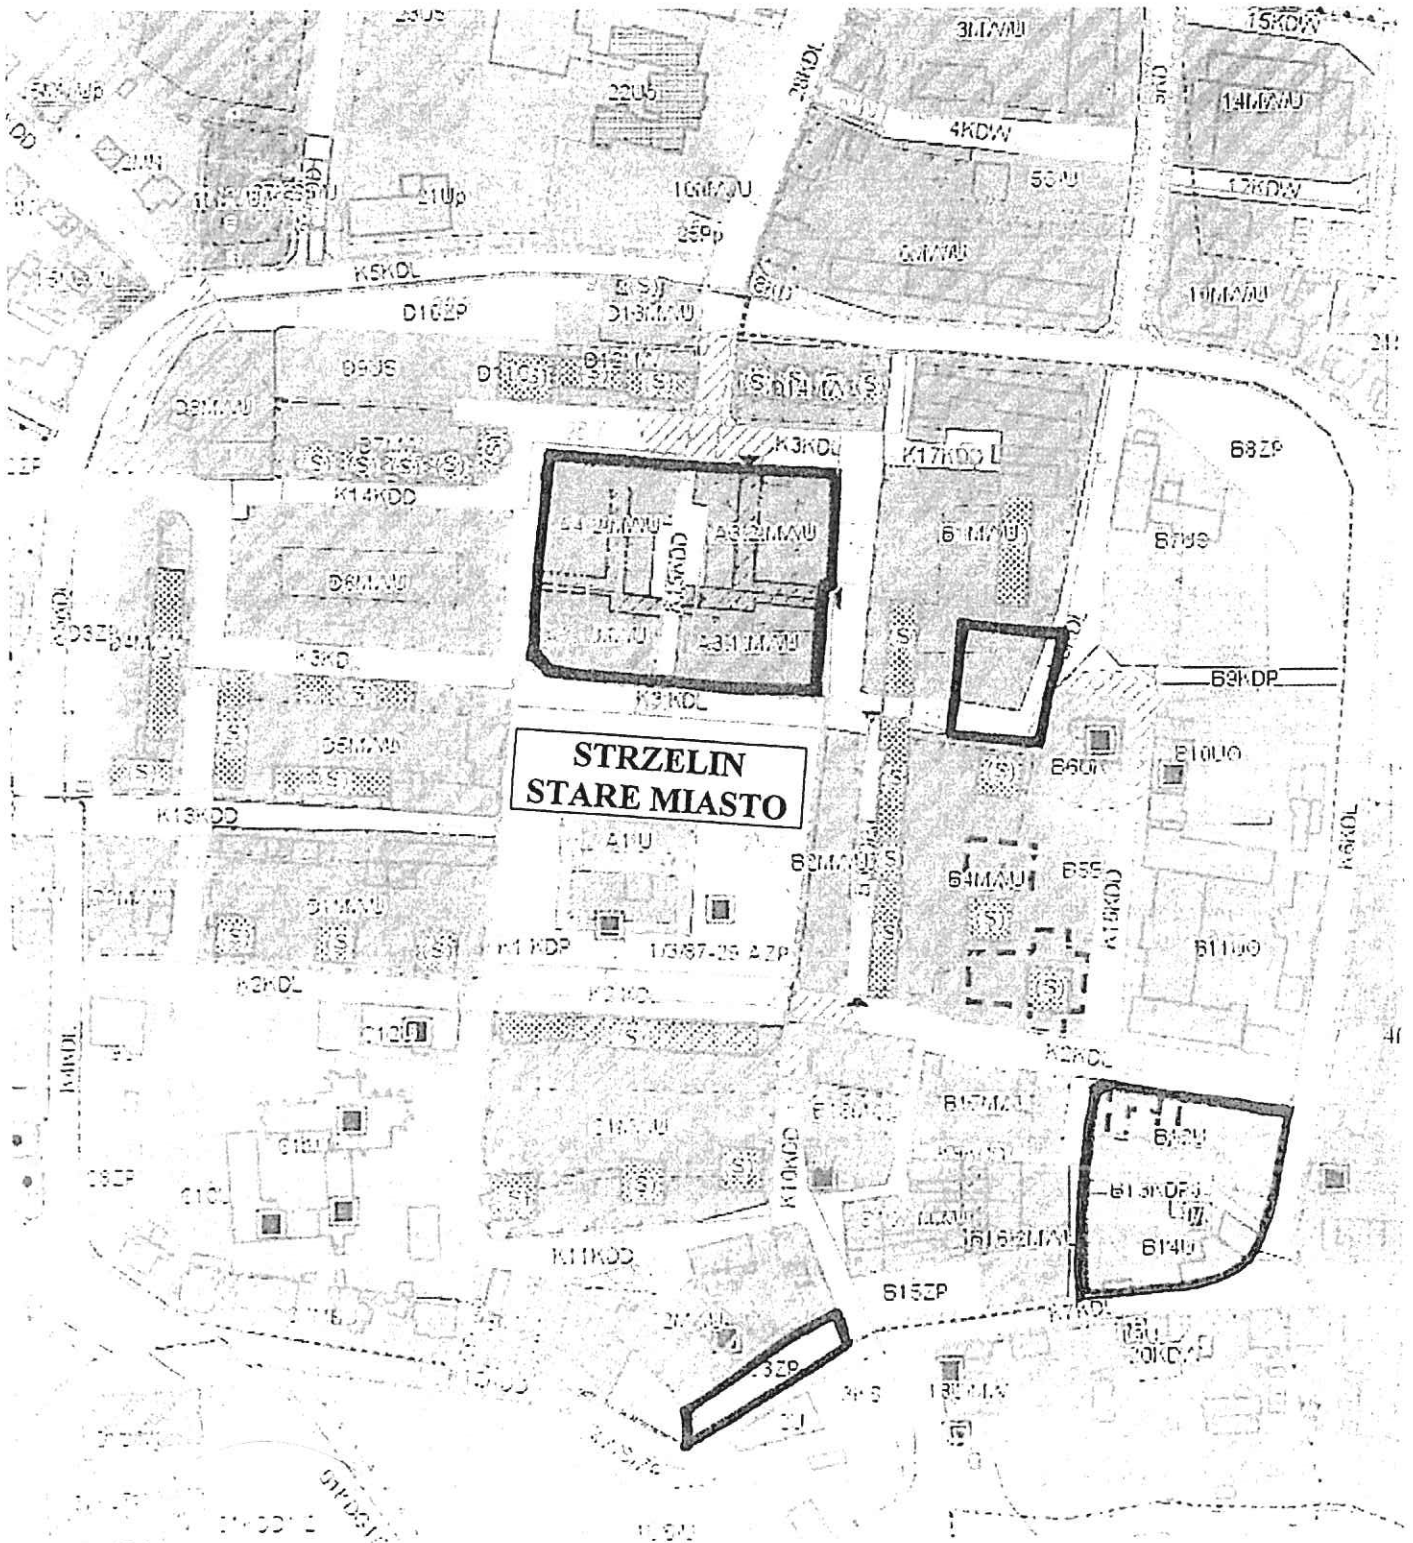

UZASADNIENIE

**do uchwały Nr XXXVII/499/21
Rady Miejskiej Strzelina
z dnia 28 września 2021 r.**

Projekt uchwały o przystąpieniu do sporządzenia miejscowego planu zagospodarowania przestrzennego "STRZELIN - STARE MIASTO - POŁUDNIOWY WSCHÓD -PIERZEJA PÓŁNOCNA" został przygotowany w związku koniecznością aktualizacji ustaleń zawartych w obowiązującym dokumencie. Celem rozpoczęcia prac nad planem jest dostosowanie zapisów planu do obecnych potrzeb.

OCENA

1. Cel wprowadzenia: Aktualizacja zapisów miejscowego planu zagospodarowania przestrzennego.
2. Zakres regulacji: nieruchomości położone w obrębie Starego Miasta Strzelina.
3. Konsultacje społeczne: wyłożenie projektu do publicznego wglądu i dyskusja publiczna zgodnie z ustawą o planowaniu i zagospodarowaniu przestrzennym
4. Skutki: Obowiązujące, aktualne miejscowe prawo zagospodarowania przestrzennego.
5. Skutki finansowe: związane z przeprowadzeniem procedury planistycznej.

UMOWA nr UR/...../WNU/PP/2022

zawarta w dniu2022r. w Strzelinie, pomiędzy:

Gminą Strzelin, ul. Ząbkowicka 11, 57-100 Strzelin, NIP: 9140006467, REGON: 931934957, reprezentowaną przez:

1. **Dorotę Pawnuk - Burmistrza Miasta i Gminy Strzelin**,
2. Przy kontrasygnacie **Skarbnika Gminy Łucji Szczepańskiej**

zwaną w dalszej części niniejszej Umowy „**Zamawiającym**”,

a

..... prowadzącym działalność gospodarczą pod firmą

.....
działającą na podstawie wpisu do CEIDG, NIP, REGON

zwanym w dalszej części niniejszej Umowy „**Wykonawcą**”,

a łącznie zwani „**Stronami**”, a każda z osobna zwana również „**Stroną**”.

§ 1.

1. W wyniku dokonania wyboru oferty Wykonawcy w postępowaniu o udzielenie zamówienia publicznego zgodnie z Regulaminem zamówień publicznych w Urzędzie Miasta i Gminy Strzelinie dla zamówień, których wartość jest niższa od kwoty 130 000,00 złotych bez podatków od towarów i usług (załącznik do Zarządzenia nr 24/2021 Burmistrza Miasta i Gminy Strzelin z dnia 22 stycznia 2021 r.) Zamawiający powierza, a Wykonawca zobowiązuje się do wykonania zadania pn.: „Miejscowy plan zagospodarowania przestrzennego STRZELIN – STARE MIASTO - POŁUDNIOWY WSCHÓD – PIERZEJA PÓŁNOCNA oraz „Miejscowy plan zagospodarowania przestrzennego STRZELIN – UL. GEN. L.OKULICKIEGO”, zwany w dalszej części niniejszej Umowy „Przedmiotem Umowy” lub „MPZP”.
2. Wykonawca jest zobowiązany do wykonania Przedmiotu Umowy zgodnie z uchwałą Nr XXXVII/499/21 Rady Miejskiej Strzelina z dnia 28 września 2021 r. w sprawie przystąpienia do sporządzenia miejscowego planu zagospodarowania przestrzennego STRZELIN – STARE MIASTO - POŁUDNIOWY WSCHÓD – PIERZEJA PÓŁNOCNA oraz uchwałą Nr XXXII/418/21 Rady Miejskiej Strzelina z dnia 30 marca 2021 r. w sprawie przystąpienia do sporządzenia miejscowego planu zagospodarowania przestrzennego STRZELIN – UL. GEN. L.OKULICKIEGO.
3. Szczegółowy zakres Przedmiotu Umowy został określony w załączniku mapowym do uchwał Rady Miejskiej Strzelina, o których mowa w ust. 2 niniejszego paragrafu.
4. Przedmiot Umowy zostanie wykonany w etapach i terminach określonych w Załączniku nr 1 i nr 2 do niniejszej Umowy.
5. Wykonawca jest zobowiązany do wykonania Przedmiotu Umowy zgodnie z przepisami prawa, w szczególności z ustawą z dnia 27 marca 2003 r. o planowaniu i zagospodarowaniu przestrzennym.
6. Zamawiający wymaga, aby Wykonawca przygotował finalnie Przedmiot Umowy, który zostanie przekazany Zamawiającemu po uchwaleniu MPZP przez Radę Miejską Strzelina:
 - 1) w technice komputerowej:

- a) w 1 komplecie - część tekstowa (stanowiąca uchwałę Rady Miejskiej Strzelina) - Edytor Tekstów Prawnych XML oraz w wersji Word,
 - b) w 3 kompletach część graficzna w technice barwnej, w tym jeden komplet dodatkowo zabezpieczony przed zniszczeniem (np. poprzez laminowanie) w skali 1:1000 lub 1:2000;
- 2) w formie pliku zapisanego na nośniku CD – 2 komplety, na który składać się będzie część graficzna wraz z częścią tekstową;
7. Wykonawca, niezależnie od postanowienia ust. 6 niniejszego paragrafu, zobowiązany jest wykonać taką liczbę kompletów Przedmiotu Umowy oraz w takiej formie, aby zapewnić poprawność przeprowadzenia procedury przeprowadzenia, zatwierdzenia i uchwalenia miejscowego planu zagospodarowania przestrzennego zgodnie z ustawą z dnia 27 marca 2003 r. o planowaniu i zagospodarowaniu przestrzennym.
8. Wykonawca zobowiązany jest wykonać projekt Przedmiotu Umowy przygotowany do wyłożenia do publicznego wglądu wyłącznie w technice barwnej.
9. W ramach realizacji Przedmiotu Umowy Wykonawca zobowiązany będzie również do:
- a) wykonania wszystkich innych opracowań, niezbędnych do przeprowadzenia procedury i wymaganych ustawą z dnia 27 marca 2003 r. o planowaniu i zagospodarowaniu przestrzennym (np.: prognozy oddziaływania na środowisko);
 - b) wykonania dokumentów formalno-prawnych wymaganych w trakcie sporządzania MPZP;
 - c) konsultowania z Zamawiającym projektu MPZP w zakresie treści merytorycznej i technik zapisu planistycznego oraz uwzględnianie w projekcie ustaleń przyjętych w drodze konsultacji;
 - d) w przypadku zaistnienia takiej konieczności, udziału w prezentacji projektu MPZP Burmistrzowi Miasta i Gminy Strzelin oraz na Sesjach Rady Miejskiej Strzelina i posiedzeniach jej Komisji, o czym Wykonawca zostanie poinformowany z wyprzedzeniem 7 dni, w formie zawiadomienia drogą mailową lub telefonicznie;
 - e) przygotowania niezbędnej korespondencji w trakcie sporządzania MPZP;
 - f) w przypadku zaistnienia takiej konieczności, udziału w dyskusji publicznej nad rozwiązaniami projektu planu wyłożonego do publicznego wglądu, o czym Wykonawca zostanie poinformowany z wyprzedzeniem 7 dni, w formie zawiadomienia drogą mailową lub telefonicznie.
10. Zamawiający przekaze i udostępni Wykonawcy w celu sporządzenia MPZP materiały wyjściowe, tj. mapy geodezyjne.

§ 2.

Wykonawca zobowiązany jest wykonać cały Przedmiot Umowy **do dnia 15 grudnia 2022 r.**

§ 3.

1. Przedstawicielem Zamawiającego w sprawach związanych z realizacją niniejszej Umowy jest Monika Łuczak – Marianowska.
2. Przedstawicielem Wykonawcy w sprawach związanych z realizacją niniejszej Umowy jest

§ 4.

1. Za prawidłowe wykonanie Przedmiotu Umowy Zamawiający zobowiązuje się zapłacić Wykonawcy wynagrodzenie ryczałtowe w kwocie **zł brutto** (słownie: złotych), dalej zwane „Wynagrodzeniem Wykonawcy”.
2. Wynagrodzenie Wykonawcy obejmuje całość kosztów związanych z realizacją niniejszej Umowy i jest niezmiennie do końca realizacji niniejszej Umowy.
3. Wynagrodzenie Wykonawcy, o którym mowa w ust. 1 niniejszego paragrafu będzie wypłacane Wykonawcy na podstawie faktur VAT częściowych po zakończeniu przez Wykonawcę określonych etapów realizacji Przedmiotu Umowy, określonych w Załączniku nr 1 do niniejszej Umowy.
4. Podstawą do wystawienia faktury VAT częściowej jest podpisany bez zastrzeżeń przez Zamawiającego protokół odbioru częściowego danego etapu prac. Odbiór etapu czwartego jest odbiorem końcowym Przedmiotu Umowy.
5. Wynagrodzenie Wykonawcy zostanie zapłacone przez Zamawiającego w terminie 28 dni od dnia doręczenia Zamawiającemu prawidłowo wystawionej faktury VAT, na rachunek bankowy Wykonawcy określony na fakturze VAT.

§ 5.

1. Odbiór końcowy Przedmiotu Umowy oraz odbiór częściowy poszczególnych etapów nastąpi w siedzibie Zamawiającego, po zgłoszeniu przez Wykonawcę gotowości do odbioru.
2. Wykonawca przygotowuje projekt protokołu odbioru danego etapu/końcowy i przedłoży go Zamawiającemu do zatwierdzenia.
3. Jeżeli Zamawiający nie ma żadnych uwag do zgłoszonych do odbioru prac, to Strony podpiszą protokół odbioru danego etapu bez zastrzeżeń.
4. W razie stwierdzenia wad lub braków, Wykonawca jest zobowiązany do ich usunięcia w terminie 3 dni od ich zgłoszenia przez Zamawiającego.
5. Po usunięciu wad lub braków Wykonawca zgłosi gotowość do odbioru danego etapu. Postanowienia ust. 2-4 niniejszego paragrafu stosuje się odpowiednio.
6. W razie stwierdzenia wad Przedmiotu Umowy lub danego etapu po ich odbiorze, Zamawiający zgłosi wady na piśmie Wykonawcy w ramach udzielonej rękojmi za wady. Okres rękojmi za wady wynosi 3 lata od dnia odbioru końcowego Przedmiotu Umowy.
7. Wykonawca zobowiązany jest do usunięcia wad w ciągu 7 dni od dnia otrzymania pisemnego zgłoszenia, o którym mowa w ust. 6 niniejszego paragrafu. W przypadku, gdy Wykonawca nie podejmie się usunięcia wad lub nie usunie ich w ww. terminie, Zamawiający jest uprawniony, bez upoważnienia sądu, do zlecenia usunięcia wad podmiotowi trzeciemu na koszt i ryzyko Wykonawcy. Zamawiający jest uprawniony do skorzystania z innych uprawnień z udzielonej rękojmi za wady na zasadach ogólnych.

§ 6.

1. Zamawiający jest uprawniony do naliczenia Wykonawcy kary umownej:
 - a) za każdy dzień opóźnienia w wykonaniu danego etapu Przedmiotu Umowy w wysokości 0,5 % Wynagrodzenia Wykonawcy;
 - b) za każdy dzień opóźnienia w usunięciu wad lub braków danego etapu Przedmiotu Umowy, stwierdzonych w trakcie odbioru lub w ramach rękojmi za wady w wysokości 0,5% Wynagrodzenia Wykonawcy;

- c) za odstąpienie od Umowy przez Zamawiającego z przyczyn leżących po stronie Wykonawcy w wysokości 30% Wynagrodzenia Wykonawcy.
2. Zamawiający zastrzega sobie prawo potrącania naliczonych Wykonawcy kar umownych z Wynagrodzenia Wykonawcy za wykonanie Przedmiotu Umowy .
 3. Zamawiający zastrzega sobie prawo do dochodzenia odszkodowania przewyższającego wysokość naliczonych Wykonawcy kar umownych na zasadach ogólnych, określonych w Kodeksie cywilnym.

§ 7.

1. Zamawiający jest uprawniony do odstąpienia od niniejszej Umowy w każdym czasie w terminie 6 miesięcy od dnia jej zawarcia.
2. Zamawiający jest uprawniony do odstąpienia od niniejszej Umowy w przypadku opóźnienia w realizacji danego etapu Przedmiotu Umowy przekraczającego 30 dni, w terminie 180 dni od bezskutecznego upływu terminu określonego w Załączniku nr 1 do niniejszej Umowy.

§ 8.

1. Integralną częścią niniejszej Umowy są następujące załączniki:
 - 1) Załącznik nr 1 - tabela rozliczenia etapów realizacji Przedmiotu Umowy;
 - 2) Załącznik nr 2 - tabela rozliczenia etapów realizacji Przedmiotu Umowy;
 - 3) Załącznik nr 3 - oferta Wykonawcy z dnia
2. W przypadku rozbieżności, pierwszeństwo w interpretacji mają postanowienia niniejszej Umowy, następnie postanowienia załącznika nr 1 do niniejszej Umowy, a w zakresie nieuregulowanym tymi dokumentami - postanowienia załącznika nr 2 do niniejszej Umowy.

§ 9.

Wszelkie zmiany postanowień niniejszej Umowy wymagają zachowania formy pisemnej pod rygorem nieważności.

§ 10.

1. W sprawach nieuregulowanych w niniejszej Umowie mają zastosowanie przepisy Kodeksu cywilnego oraz ustawy o planowaniu i zagospodarowaniu przestrzennym.
2. W sprawach spornych Strony zobowiązują się do rozstrzygnięcia sprawy polubownie na drodze pozasądowej. W przypadku nie rozwiązania sporu w terminie 7 dni od jego powstania polubownie, właściwym miejscowo i rzeczowo będzie sąd właściwy dla siedziby Zamawiającego.

§ 11.

Niniejszą Umowę sporządzono w czterech jednobrzmiących egzemplarzach, trzy egzemplarze dla Zamawiającego i jeden egzemplarz dla Wykonawcy.

ZAMAWIAJĄCY:

WYKONAWCA:

Załącznik nr 1 do Umowy nr UR/...../WNU/PP/2022

Tabela rozliczenia poszczególnych etapów realizacji
 „MIEJSCOWEGO PLANU ZAGOSPODAROWANIA PRZESTRZENNEGO
 STRZELIN – STARE MIASTO - POŁUDNIOWY WSCHÓD – PIERZEJA PÓŁNOCNA”.

ETAP	Zakres prac	Wartość robót PLN brutto	Termin wykonania
I	Zebranie materiałów wyjściowych, ogłoszenie o przystąpieniu do sporządzania MPZP, sporządzenie wykazu wniosków do MPZP, opracowanie projektu MPZP i przekazanie Zamawiającemu do zaopiniowania	30% ceny ryczałtowej (tj. zł)	do dnia r.
II	Opiniowanie i uzgadnianie projektu MPZP, przekazanie projektu MPZP Zamawiającemu do wyłożenia	30% ceny ryczałtowej (tj. zł)	do dnia r.
III	Wyłożenie projektu do publicznego wglądu, przyjmowanie uwag, wprowadzenie ewentualnych zmian i przekazanie Zamawiającemu do uchwalenia przez Radę Miejską Strzelina,	30% ceny ryczałtowej (tj. zł)	do dnia r.
IV	uchwalenie MPZP przez Radę Miejską Strzelina i sporządzenie dokumentacji formalno-prawnej	10% ceny ryczałtowej (tj. zł)	do dnia 15.12.2022 r.
	RAZEM zł	

ZAMAWIAJĄCY:

WYKONAWCA:

RADCA PRAWNY
 nr wpisu 1545
 dr Barbara Kowalczyk

Załącznik nr 2 do Umowy nr UR/...../WNU/PP/2022

Tabela rozliczenia poszczególnych etapów realizacji
 „MIEJSCOWEGO PLANU ZAGOSPODAROWANIA PRZESTRZENNEGO
 STRZELIN - UL. GEN. L.OKULICKIEGO”.

ETAP	Zakres prac	Wartość robót PLN brutto	Termin wykonania
I	Zebranie materiałów wyjściowych, ogłoszenie o przystąpieniu do sporządzania MPZP, sporządzenie wykazu wniosków do MPZP, opracowanie projektu MPZP i przekazanie Zamawiającemu do zaopiniowania	30% ceny ryczałtowej (tj. zł)	do dnia r.
II	Opiniowanie i uzgadnianie projektu MPZP, przekazanie projektu MPZP Zamawiającemu do wyłożenia	30% ceny ryczałtowej (tj. zł)	do dnia r.
III	Wyłożenie projektu do publicznego wglądu, przyjmowanie uwag, wprowadzenie ewentualnych zmian i przekazanie Zamawiającemu do uchwalenia przez Radę Miejską Strzelina,	30% ceny ryczałtowej (tj. zł)	do dnia r.
IV	uchwalenie MPZP przez Radę Miejską Strzelina i sporządzenie dokumentacji formalno-prawnej	10% ceny ryczałtowej (tj. zł)	do dnia 15.12.2022 r.
	RAZEM zł	

ZAMAWIAJĄCY:

WYKONAWCA:

.....

