

**MIEJSCOWY PLAN ZAGOSPODAROWANIA PRZESTRZENNEGO
DLA CZĘŚCI MIEJSCOWOŚCI KUROPATNIK (DZ. NR 294/28, 294/29)**

RYСУNEK PLANU

294/13
DTVIVa

ZALĄCZNIK NR 1
DO UCHWAŁY NR / /2022
RADY MIASTA I GMINY STRZELIN
Z DNIA
2022 r.

294/15
RIVb

294/33
RIVb

294/20
RIVb

294/21
RIVb

294/22
RIVb

294/23
RIVb

294/24
RIVb

294/25
RIVb

294/26
RIVb

294/30
RIVb


294/27b

RIVa

W-L III

295
RIVa

294/5

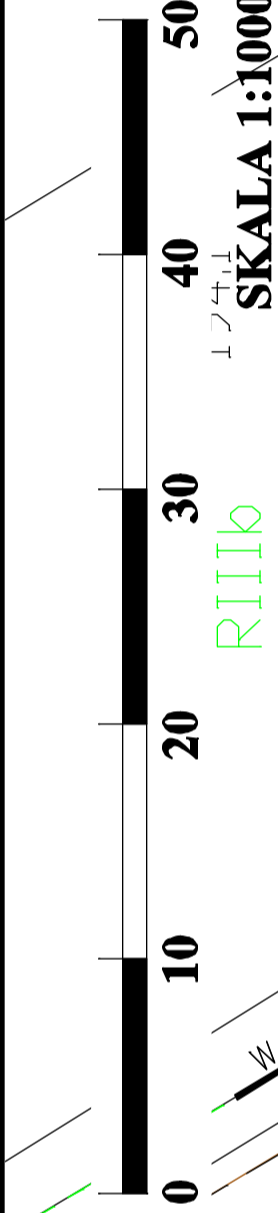

SKALA 1:1000

18

ul. ks. S. Michalaka
(droga powiatowa nr 3081D)

ul. Kamienna

199,4

303
N

304

RV



WYRYS ZE STUDIUM UWARUNKOWAŃ I KIERUNKÓW
ZAGOSPODAROWANIA PRZESTRZENNEGO GMINY STRZELIN
(UCHWAŁA NR XXIII/311/16 Z DNIA 28 CZERWCA 2016 R.)


LEGENDA:

1. NASTĘPUJĄCE OZNACZENIA GRAFICZNE SĄ OBOWIĄZUJĄCYMI
USTALENIAMI PLANU:



OBZAR OPRACOWANIA PLANU ZNAJDUJE SIĘ W CAŁOŚCI W GRANICACH:
- ZESPÓŁ PRZYRODNICZO - KRAJOBRAZOWY "WZGÓRZA STRZELIŃSKIE"
- STREFA OCHRONY ZABYTEKÓW ARCHEOLOGICZNYCH (OW)

2. NASTĘPUJĄCE OZNACZENIA GRAFICZNE NIE SĄ OBOWIĄZUJĄCYMI
USTALENIAMI PLANU I MAJĄ CHARAKTER INFORMACYJNY:

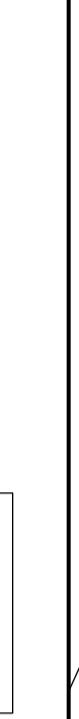

Pracownia Projektowa Eko-Plan
ul. Krynicka 8/2, 50-555 Wrocław

Miejscowy plan zagospodarowania przestrzennego
dla części miejscowości Kuropatnik
(dz. nr 294/28, 294/29)

autorzy: mgr inż. Grzegorz Jaskóła
(nr członkowski ZOIU Z-416)
mgr inż. Joanna Jaskóła



Skala
1:1000