


MIEJSCOWY PLAN ZAGOSPODAROWANIA PRZESTRZENNEGO DLA CZĘŚCI MIEJSCOWOŚCI CZĘSZYCE



WYRYS ZE STUDYUM UWARUNKOWAŃ I KIERUNKÓW ZAGOSPODAROWANIA PRZESTRZENNEGO MIASTA I GMINY STRZELIN PRZYJĘTEGO UCHWAŁĄ NR XXIII/311/16 RADY MIEJSKIEJ STRZELINA Z DNIA 28 CZERWCA 2016 R. (Z PÓŹN. ZM.)

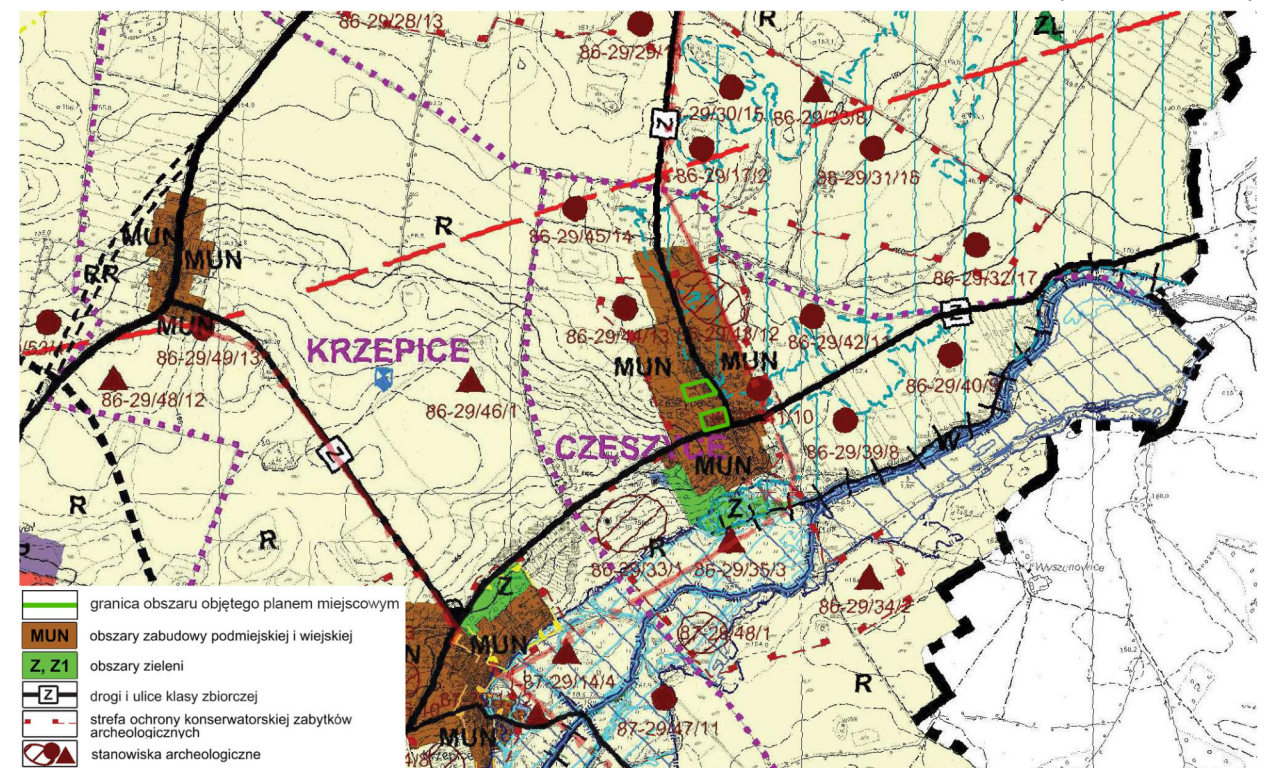


Uwaga!
Obszar planu znajduje się w całości w:
1) strefie "B" ochrony konserwatorskiej zabytkowych układów przestrzennych
2) strefie "OW" ochrony konserwatorskiej zabytków archeologicznych

OBOWIĄZUJĄCE USTALENIA PLANU:

- granica obszaru objętego planem miejscowym
- linia rozgraniczająca tereny o różnym przeznaczeniu lub różnych zasadach zagospodarowania
- nieprzekraczalna linia zabudowy
- MN/U - Teren zabudowy mieszkaniowej jednorodzinnej lub usługowej
- Up - Teren zabudowy usługowej - usługi publiczne
- KS/ZP - Teren obsługi komunikacji i zieleni urządzonej

OZNACZENIA INFORMACYJNE:

- wymiar charakterystycznej odległości
- kierunek powiązania komunikacyjnego

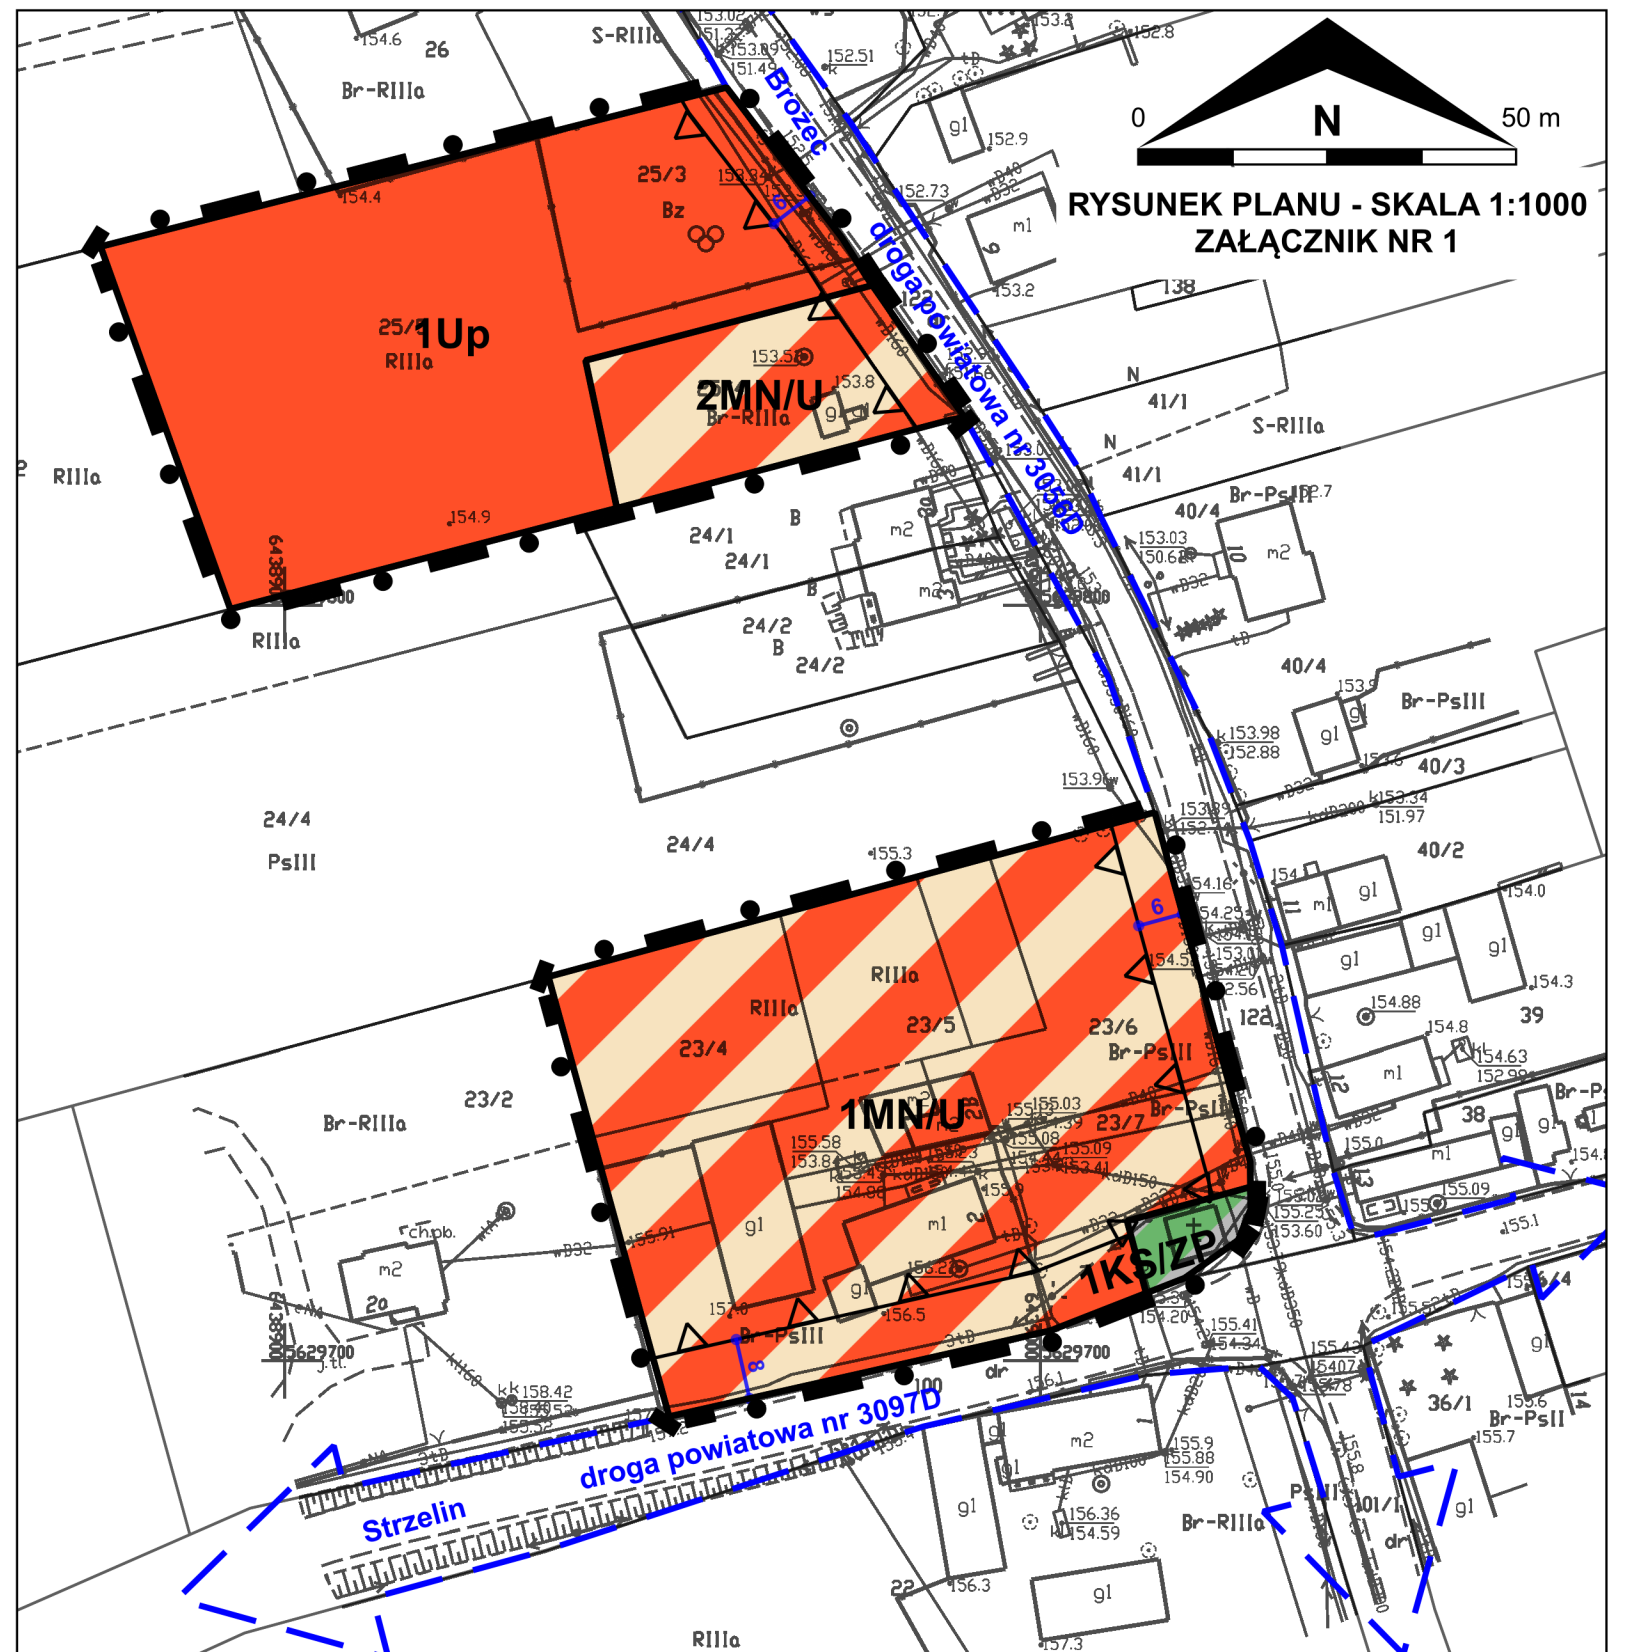

Podkład:
Mapa zasadnicza i ewidencji gruntów pozyskane z Wydziału Geodezji, Katografii i Katastru Starostwa Powiatowego w Strzelinie Strzelin, 15.03.2022 r. Nr GK.6642.118.2022_0217_P

**ZAŁĄCZNIK NR 1
DO UCHWAŁY NR LVI/733/23
RADY MIEJSKIEJ STRZELINA
Z DNIA 31 STYCZNIA 2023 R.**