

MIEJSCOWY PLAN ZAGOSPODAROWANIA PRZESTRZENNEGO MIKOSZÓW - CUKROWNIA

RYSUNEK PLANU


SKALA 1:1000

0m 50m 100m

ZALĄCZNIK NR 1
DO UCHWAŁY NR
RADY MIEJSKIEJ STRZELINA
Z DNIA

OPUBLIKOWANY W DZIENNIKU URZĘDOWYM
WOJEWÓDZTWA DOLNOŚLĄSKIEGO
WROCŁAW, DNIA

WYRYS ZE STUDIUM UWARUNKOWAŃ I KIERUNKÓW ZAGOSPODAROWANIA
PRZESTRZENNEGO MIASTA I GMINY STRZELIN
DLA TERENU OBJĘTEGO MPZP skala 1:10 000

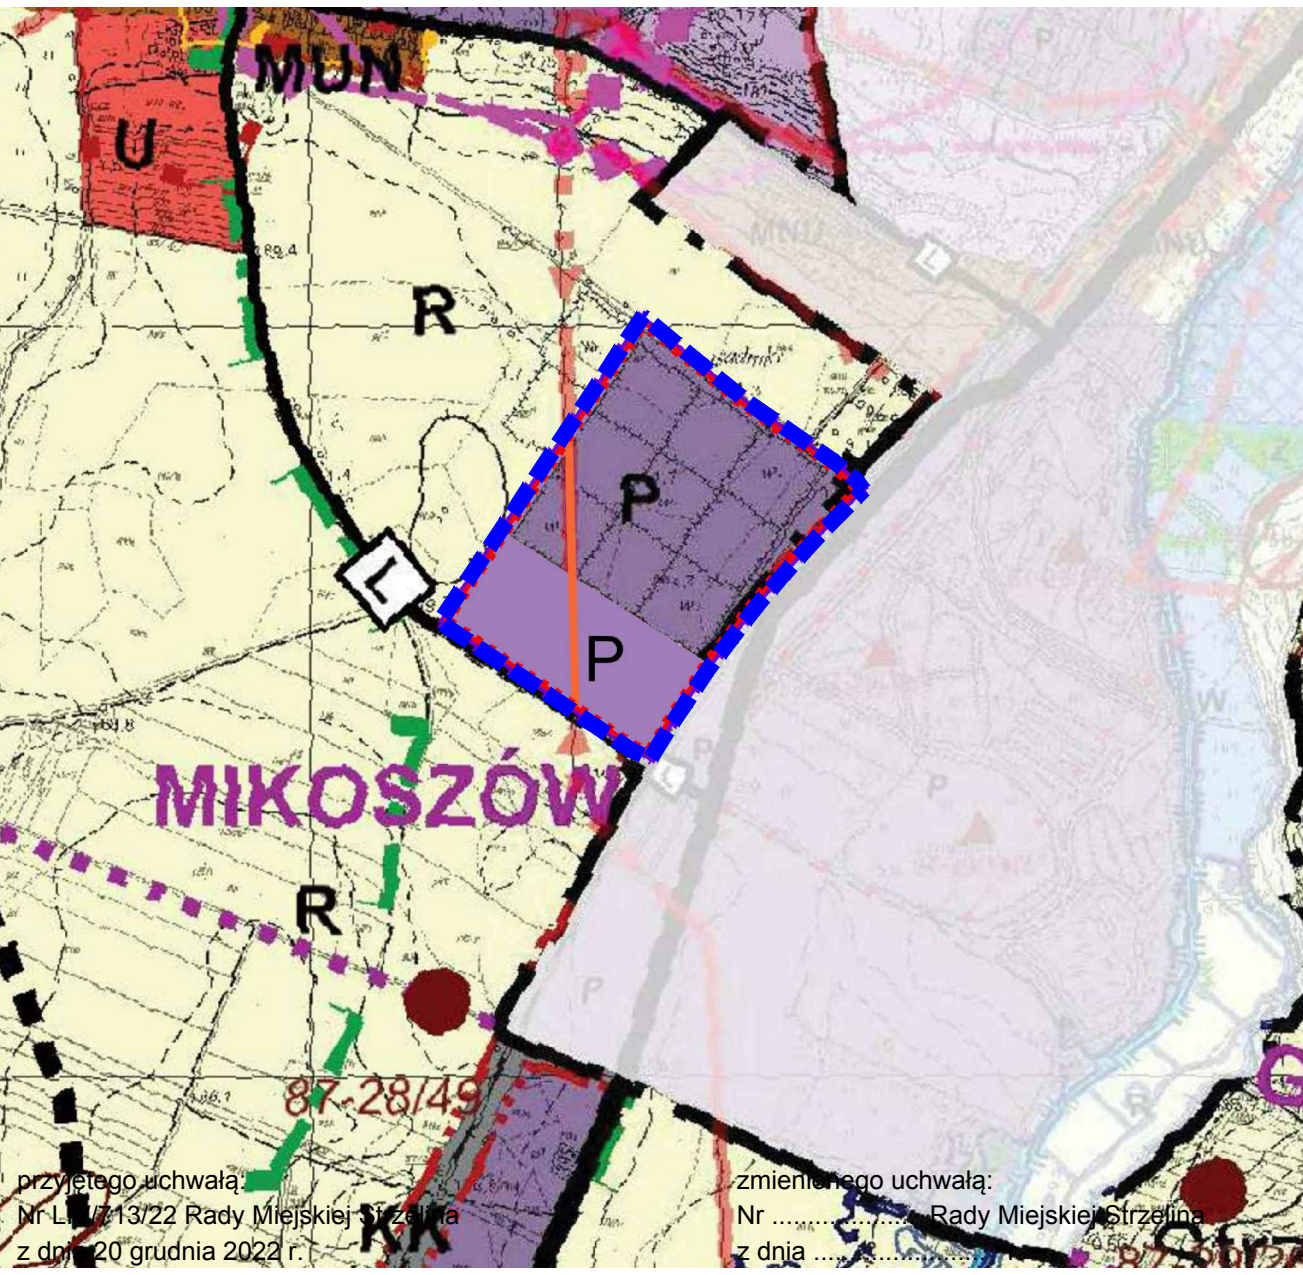


- GRANICA OBSZARU OBJĘTEGO PLANEM
- OBSZARY AKTYWNOŚCI GOSPODARCZEJ
- GRANICE OBSZARÓW, NA KTÓRYCH ROZMIESZCZONE BĘDĄ WOLNOSTOJĄCE URZĄDZENIA FOTOWOLTAEICZNE O MOCY ZAINSTALOWANEJ WIĘKSZEJ NIŻ 500kW

przejętego uchwałą:
Nr L. 1322 Rady Miejskiej Strzelina
z dnia 20 grudnia 2022 r.

zmienia uchwałę:
Nr Rady Miejskiej Strzelina
z dnia

1P

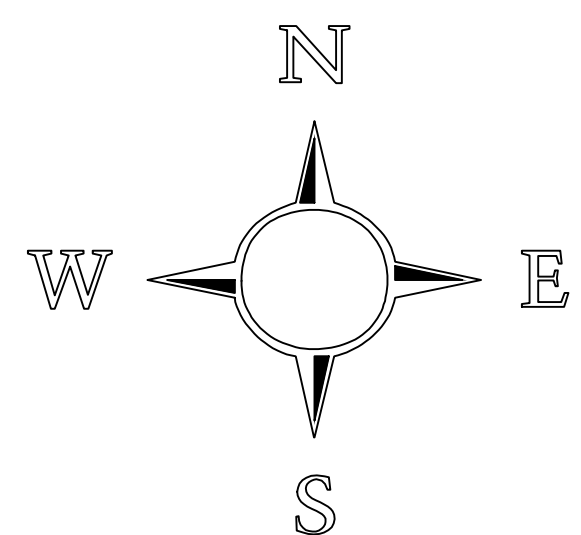

LEGENDA:

OBOWIĄZUJĄCE USTALENIA PLANU

- GRANICA OBSZARU OBJĘTEGO PLANEM
- TEREN PRODUKCJI
- LINIE ROZGRANICZAJĄCE TERENY O RÓŻNYM PRZEZNACZENIU LUB RÓŻNYCH ZASADACH ZAGOSPODAROWANIA
- NIEPRZEKRACZALNE LINIE ZABUDOWY
- GRANICA TERENU NA KTÓRYM ROZMIESZCZONE BĘDĄ WOLNOSTOJĄCE URZĄDZENIA FOTOWOLTAEICZNE O MOCY ZAINSTALOWANEJ WIĘKSZEJ NIŻ 500 kW ORAZ GRANICA STREFY OCHRONNEJ ZWIĄZANEJ Z OGRANICZENIAMI W ZABUDOWIE, ZAGOSPODAROWANIU I UŻYTKOWANIU TERENU ORAZ WYSTĘPOWANIEM ZNAZĄCEGO ODDZIAŁYWANIA TYCH URZĄDZEŃ NA ŚRODOWISKO
- WYMIARY W METRACH

OZNACZENIA INFORMACYJNE

- ISTNIEJĄCE DYSTRYBUCYJNE LINIE ELEKTROENERGETYCZNE SN 20kV WRAZ Z PASEM TECHNOLOGICZNYM
- GRANICA TERENU ZAMKNIĘTEGO
- PAS TERENU W KTÓRYM OBOWIĄZUJĄ OGRANICZENIA W ZAGOSPODAROWANIU I UŻYTKOWANIU TERENU ZGODNIE Z PRZEPISAMI ODREBNYMI

UCHWAŁA O PRZYSTĄPIENIU NR L/677/22 Z DNIA 27.09.2022 R.
POWIERZCHNIA TERENU OBJĘTEGO MPZP OK 16,1ha
Mapa zasadnicza w postaci wektorowej, identyfikator: P.0217.2016.798_1
LICENCJA: nr GK.6642.1.2023_0217_P, UKŁAD 2000, strefa 6