



PRZEKRÓJ A-A

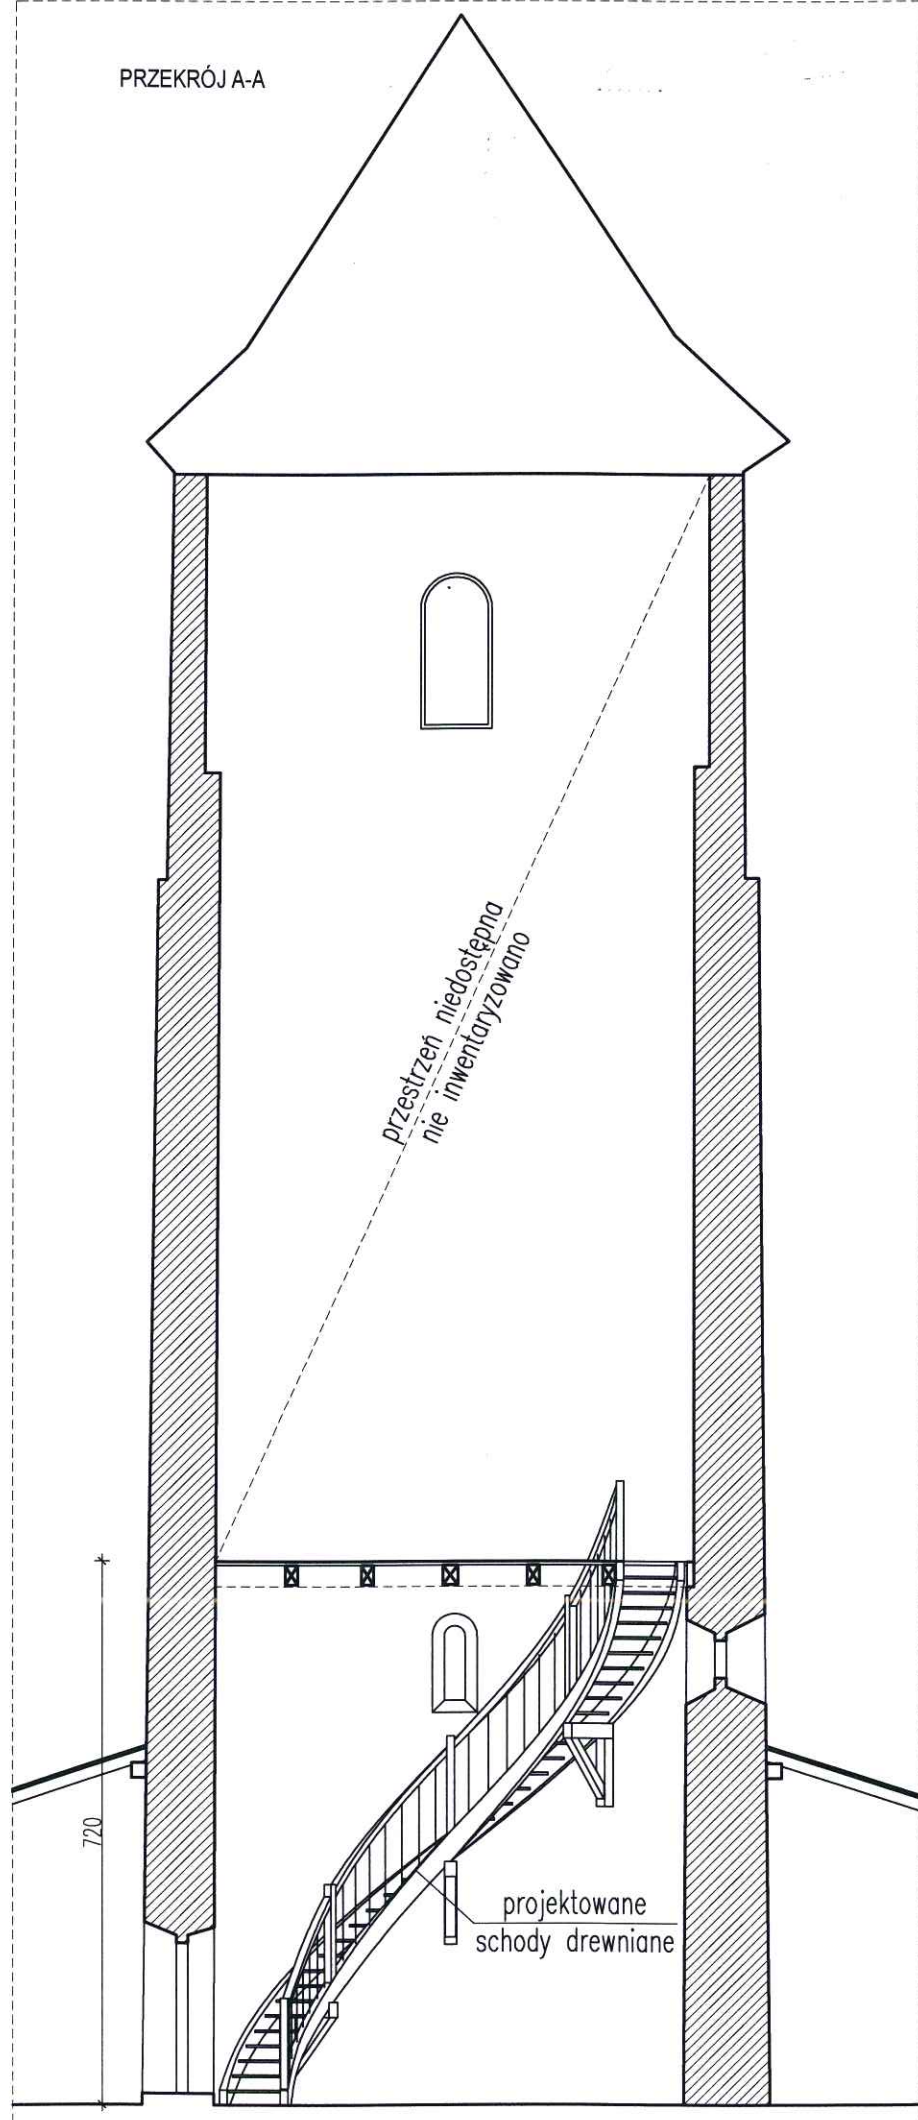

RZUT PRZYZIEMIA

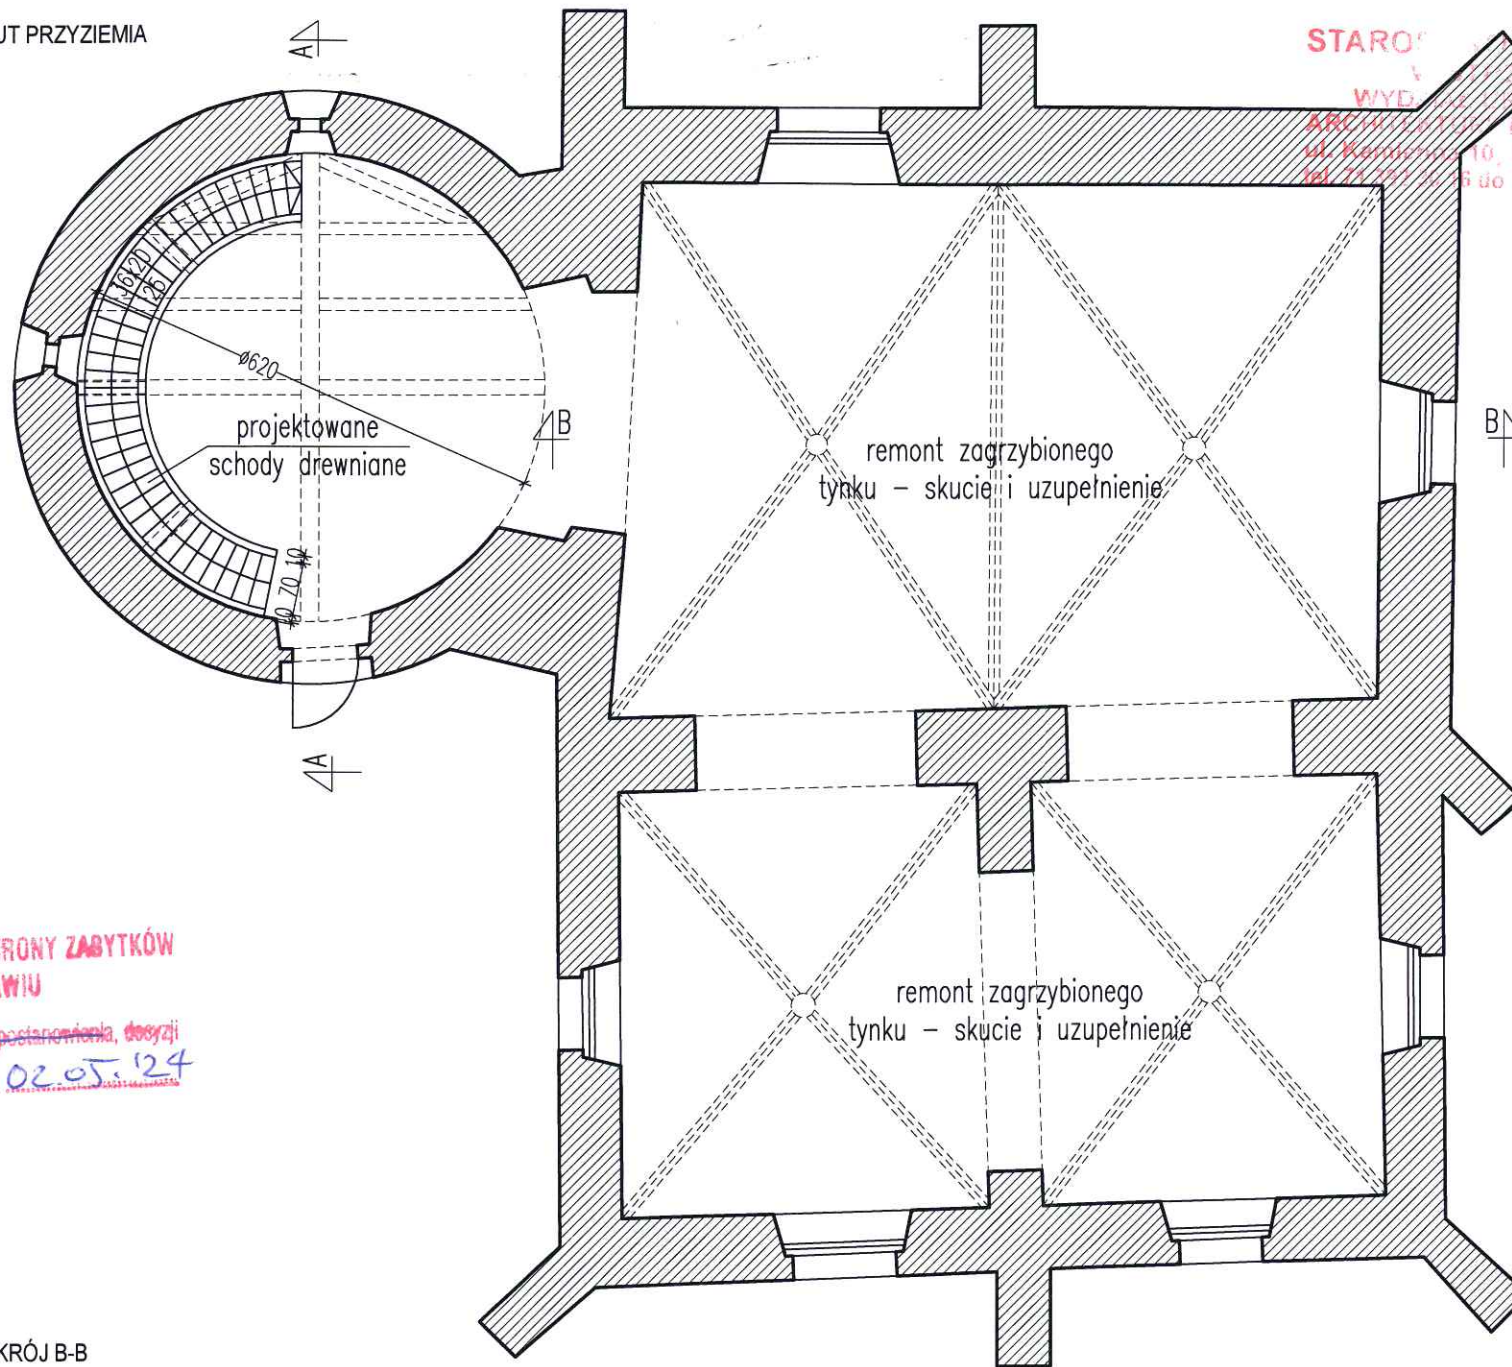


STAROBYTOWE
BIURO
WYDZIAŁ
ARCHITECTURY I BUDOWNICTWA
ul. Komuny 10, 57-100 STRZELIN
tel. 71 392 30 15, fax 71 392 30 15

WOJEWÓDZKI URZĄD OCHRONY ZABYTKÓW
WE WROCŁAWIU

ZAL. NR 1 do pisma postarowania, decyzji
NR 1451/2024 z dnia 02.05.24

PRZEKRÓJ B-B

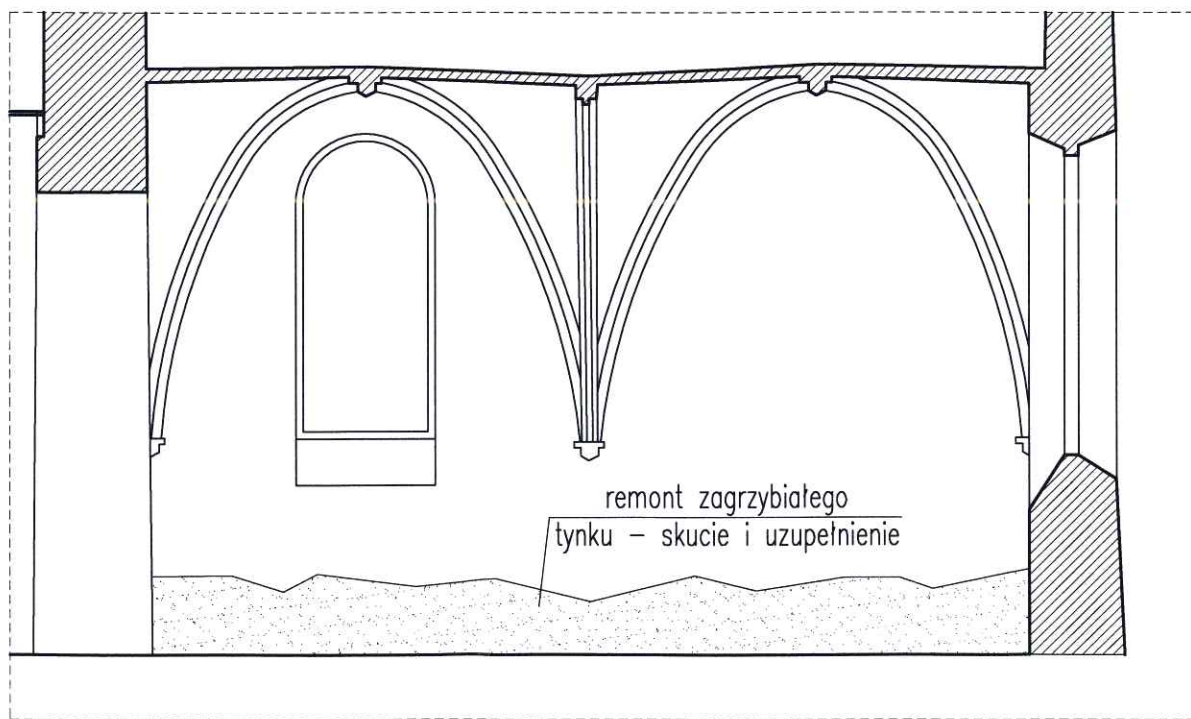

WYTYCZNE MATERIAŁOWE

1. WYKONANIE WACHLARZOWYCH SCHODÓW DREWNIANYCH - KOLOR CIEMNY BRĄZ
2. SKUCIE I WYKONANIE NOWYCH TYNKÓW NAD POSADZKĄ - TYNK I KOLOR ZGODNY Z ISTNIEJĄCYM
3. PRZED WYKONANIEM NOWYCH TYNKÓW POWIERZCHNIĘ OSUSZYĆ I ZAGRUNTOWAĆ

NAZWA ZAMIERZENIA BUDOWLANEGO	BUDOWA SCHODÓW DREWNIANYCH - TECHNICZNYCH ORAZ REMONT ZAGRZYBIONYCH TYNKÓW		
STADIUM	PROJEKT BUDOWLANY		
RYSUNEK	RZUT PRZYZIEMIA, PRZEKRÓJ A-A, PRZEKRÓJ B-B		
PROJEKTANT	mgr inż. arch. Adam Konsencjusz	36/07/DOIA	Podpis
ARCHITEKTURA	SKALA 1:100		Podpis A-1
STRZELIN 25-04-2024			

architektura
konsencjusz

USŁUGI PROJEKTOWE
57-100 Strzelin, ul. Grota Roweckiego 25/2
tel: 608 795 889