




MIEJSKOWY PLAN ZAGOSPODAROWANIA PRZESTRZENNEGO DLA CZĘŚCI MIEJSCOWOŚCI KAZANÓW (DZ. O NR 285/3)

RYSUNEK PLANU


ZAŁĄCZNIK NR 1
DO UCHWAŁY NR / /2024
RADY MIEJSKIEJ STRZELINA
Z DNIA 2024 r.



Układ współrzędnych:
EPSG:2177 - ETRS89 / Poland CS2000 zone 6

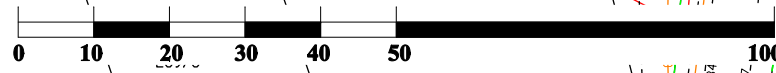

SKALA 1:1000

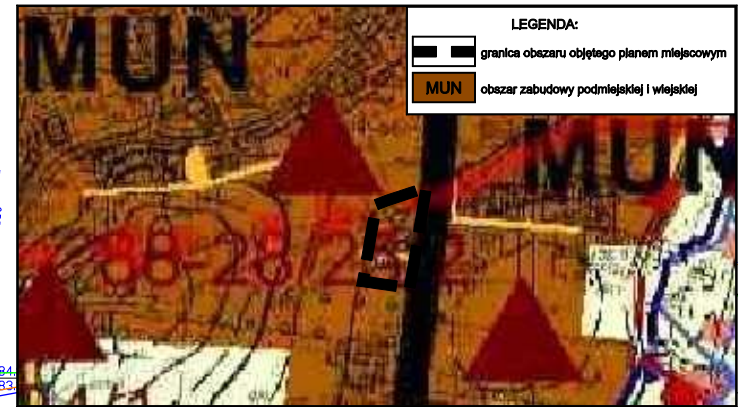

LEGENDA:
 granica obszaru objętego planem miejscowym
 MUN obszar zabudowy podmiejskiej i wiejskiej

WYRYS ZE STUDYUM UWARUNKOWAŃ I KIERUNKÓW
ZAGOSPODAROWANIA PRZESTRZENNEGO GMINY STRZELIN
(UCHWAŁA NR LXIX/866/23 Z DNIA 19 GRUDNIA 2023 R)

LEGENDA:

1. NASTĘPUJĄCE OZNACZENIA GRAFICZNE SĄ OBOWIĄZUJĄCYMI
USTALENIAMI PLANU:

- GRANICA OBSZARU OBJĘTEGO PLANEM
- LINIE ROZGRANICZAJĄCE TERENY O RÓŻNYM PRZEZNACZENIU I RÓŻNYCH ZASADACH ZAGOSPODAROWANIA
- TEREN ZABUDOWY MIESZKANIOWEJ JEDNORODZINNEJ LUB MIESZKANIOWEJ WIELORODZINNEJ WOLNOSTOJĄCEJ
- TEREN ROLNICTWA Z ZAKAZEM ZABUDOWY
- NIEPRZEKRACZALNA LINIA ZABUDOWY
- OKREŚLENIE USYTUOWANIA LINII ZABUDOWY
- ZABYTEK NIERUCHOMY OBJĘTY OCHRONĄ KONSERWATORSKĄ
- GRANICA STREFY "B" OCHRONY KONSERWATORSKIEJ
- NAWIETRZNA LINIA ELEKTROENERGETYCZNA ŚREDNIEGO NAPIĘCIA 20 kV
- STREFA TECHNOLOGICZNA OD NAWIETRZNEJ LINII ELEKTROENERGETYCZNEJ ŚREDNIEGO NAPIĘCIA 20 kV

OBSZAR OPRAWOWANIA PLANU ZNAJDUJE SIĘ W CAŁOŚCI
W GRANICACH:

- STREFY OCHRONY ZABYTKÓW ARCHEOLOGICZNYCH (OW)
- ZESPOŁU PRZYRODNICZO - KRAJOBRAZOWEGO "WZGÓRZA STRZELIŃSKIE"

Mapa zasadnicza w postaci wektorowej, pochodząca z państwowego zasobu geodezyjnego i kartograficznego: Starosta Strzeleński, ul. Kamienna 10, Strzelina Licencja nr GK.6642.356.2024

Pracownia Projektowa Eko-Plan
ul. Krynicka 8/2, 50-555 Wrocław

Miejscowy plan zagospodarowania przestrzennego dla części miejscowości Kazanów (dz. o nr 285/3) Skala 1:1000

autorzy: mgr inż. Grzegorz Jaskóła
mgr inż. Joanna Jaskóła

