


MIEJSCOWY PLAN ZAGOSPODAROWANIA PRZESTRZENNEGO DLA CZĘŚCI MIEJSCOWOŚCI GŁĘBOKA

ZAŁĄCZNIK NR 1 DO UCHWAŁY NR
RADY MIEJSKIEJ STRZELINA Z DNIA

WYRYS ZE STUDIUM UWARUNKOWAŃ I KIERUNKÓW ZAGOSPODAROWANIA PRZESTRZENNEGO GMINY STRZELIN

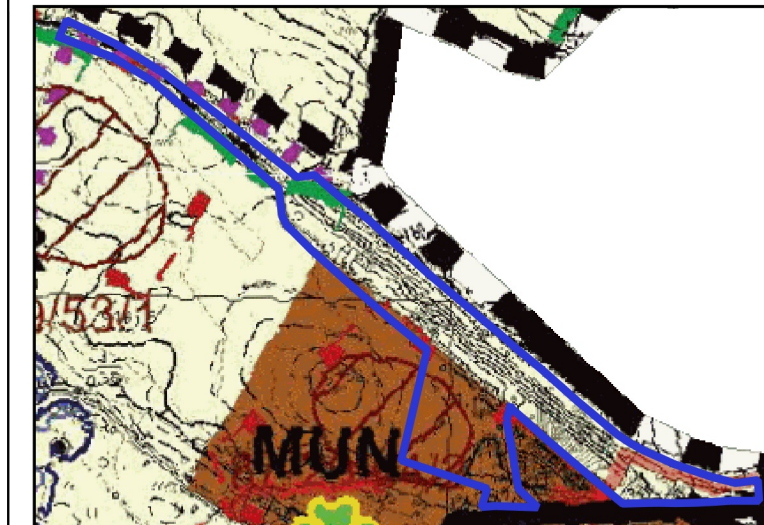

OZNACZENIE GRANIC
OBSZARU OBJĘTEGO
PLANEM


SKALA 1:10 000

OZNACZENIA
R – OBSZARY ROLNICZE
MUN – OBSZARY ZABUDOWY PODMIEJSKIEJ I WIEJSKIEJ


MAPA ZASADNICZA ORAZ EWIDENCYJNA POZYSKANA ZE STAROSTWA
POWIATOWEGO W STRZELINIE

UKŁAD WSPÓŁRZĘDNYCH: PL-2000

OBRĘB GŁĘBOKA

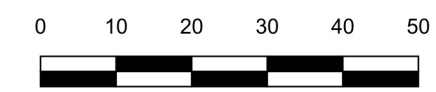

Skala 1 : 1 000

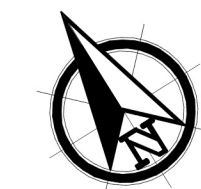

OZNACZENIA ELEMENTÓW ZAGOSPODAROWANIA PRZESTRZENNEGO

- GRANICA OBSZARU OBJĘTEGO PLANEM
- LINIE ROZGRANICZAJĄCE TERENY O RÓŻNYM PRZEZNACZENIU I RÓŻNYCH ZASADACH ZAGOSPODAROWANIA
- NIEPRZEKRACZALNE LINIE ZABUDOWY
- MN TEREN ZABUDOWY MIESZKANIOWEJ JEDNORODZINNEJ
- MW TEREN ZABUDOWY MIESZKANIOWEJ WIELORODZINNEJ
- MN-U TEREN ZABUDOWY MIESZKANIOWEJ JEDNORODZINNEJ LUB USŁUG
- US-UK TEREN USŁUG SPORTU I REKREACJI LUB KULTURY I ROZRYWKI
- KDD TEREN DROGI DOJAZDOWEJ
- KK-ZD TEREN KOMUNIKACJI KOLEJOWEJ I SZYNOWEJ LUB OGRODÓW DZIAŁKOWYCH
- KK-KP TEREN KOMUNIKACJI KOLEJOWEJ I SZYNOWEJ LUB KOMUNIKACJI PIESZO-ROWEROWEJ
- I-ZP TEREN INFRASTRUKTURY TECHNICZNEJ LUB ZIELENI URZĄDZONEJ
- GRANICA STREFY „B” OCHRONY KONSERWATORSKIEJ
- GRANICA STREFY „K” OCHRONY KONSERWATORSKIEJ

CAŁY OBSZAR ZNAJDUJE SIĘ W STREFIE OCHRONY KONSERWATORSKIEJ „OW” DLA OCHRONY ZABYTKÓW ARCHEOLOGICZNYCH

OZNACZENIA INFORMACYJNE

- GRANICA ZESPOŁU PRZYRODNICZO-KRAJOBRAZOWEGO WZGÓRZA STRZELIŃSKIE
- dk 39 OZNACZENIE DROGI KRAJOWEJ PRZYLEGAJĄCEJ DO GRANICY OBSZARU
- PAS TECHNOLOGICZNY WZDŁUŻ LINII ELEKTROENERGETYCZNEJ ŚREDNIEGO NAPIĘCIA 15 kV
- PAS TECHNOLOGICZNY WZDŁUŻ LINII ELEKTROENERGETYCZNEJ NISKIEGO NAPIĘCIA 0,4 kV

