



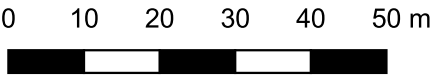

MIEJSCOWY PLAN ZAGOSPODAROWANIA PRZESTRZENNEGO "STRZELIN - STARA CEGIELNIA"


ZAŁĄCZNIK NR 1

SKALA 1:1000

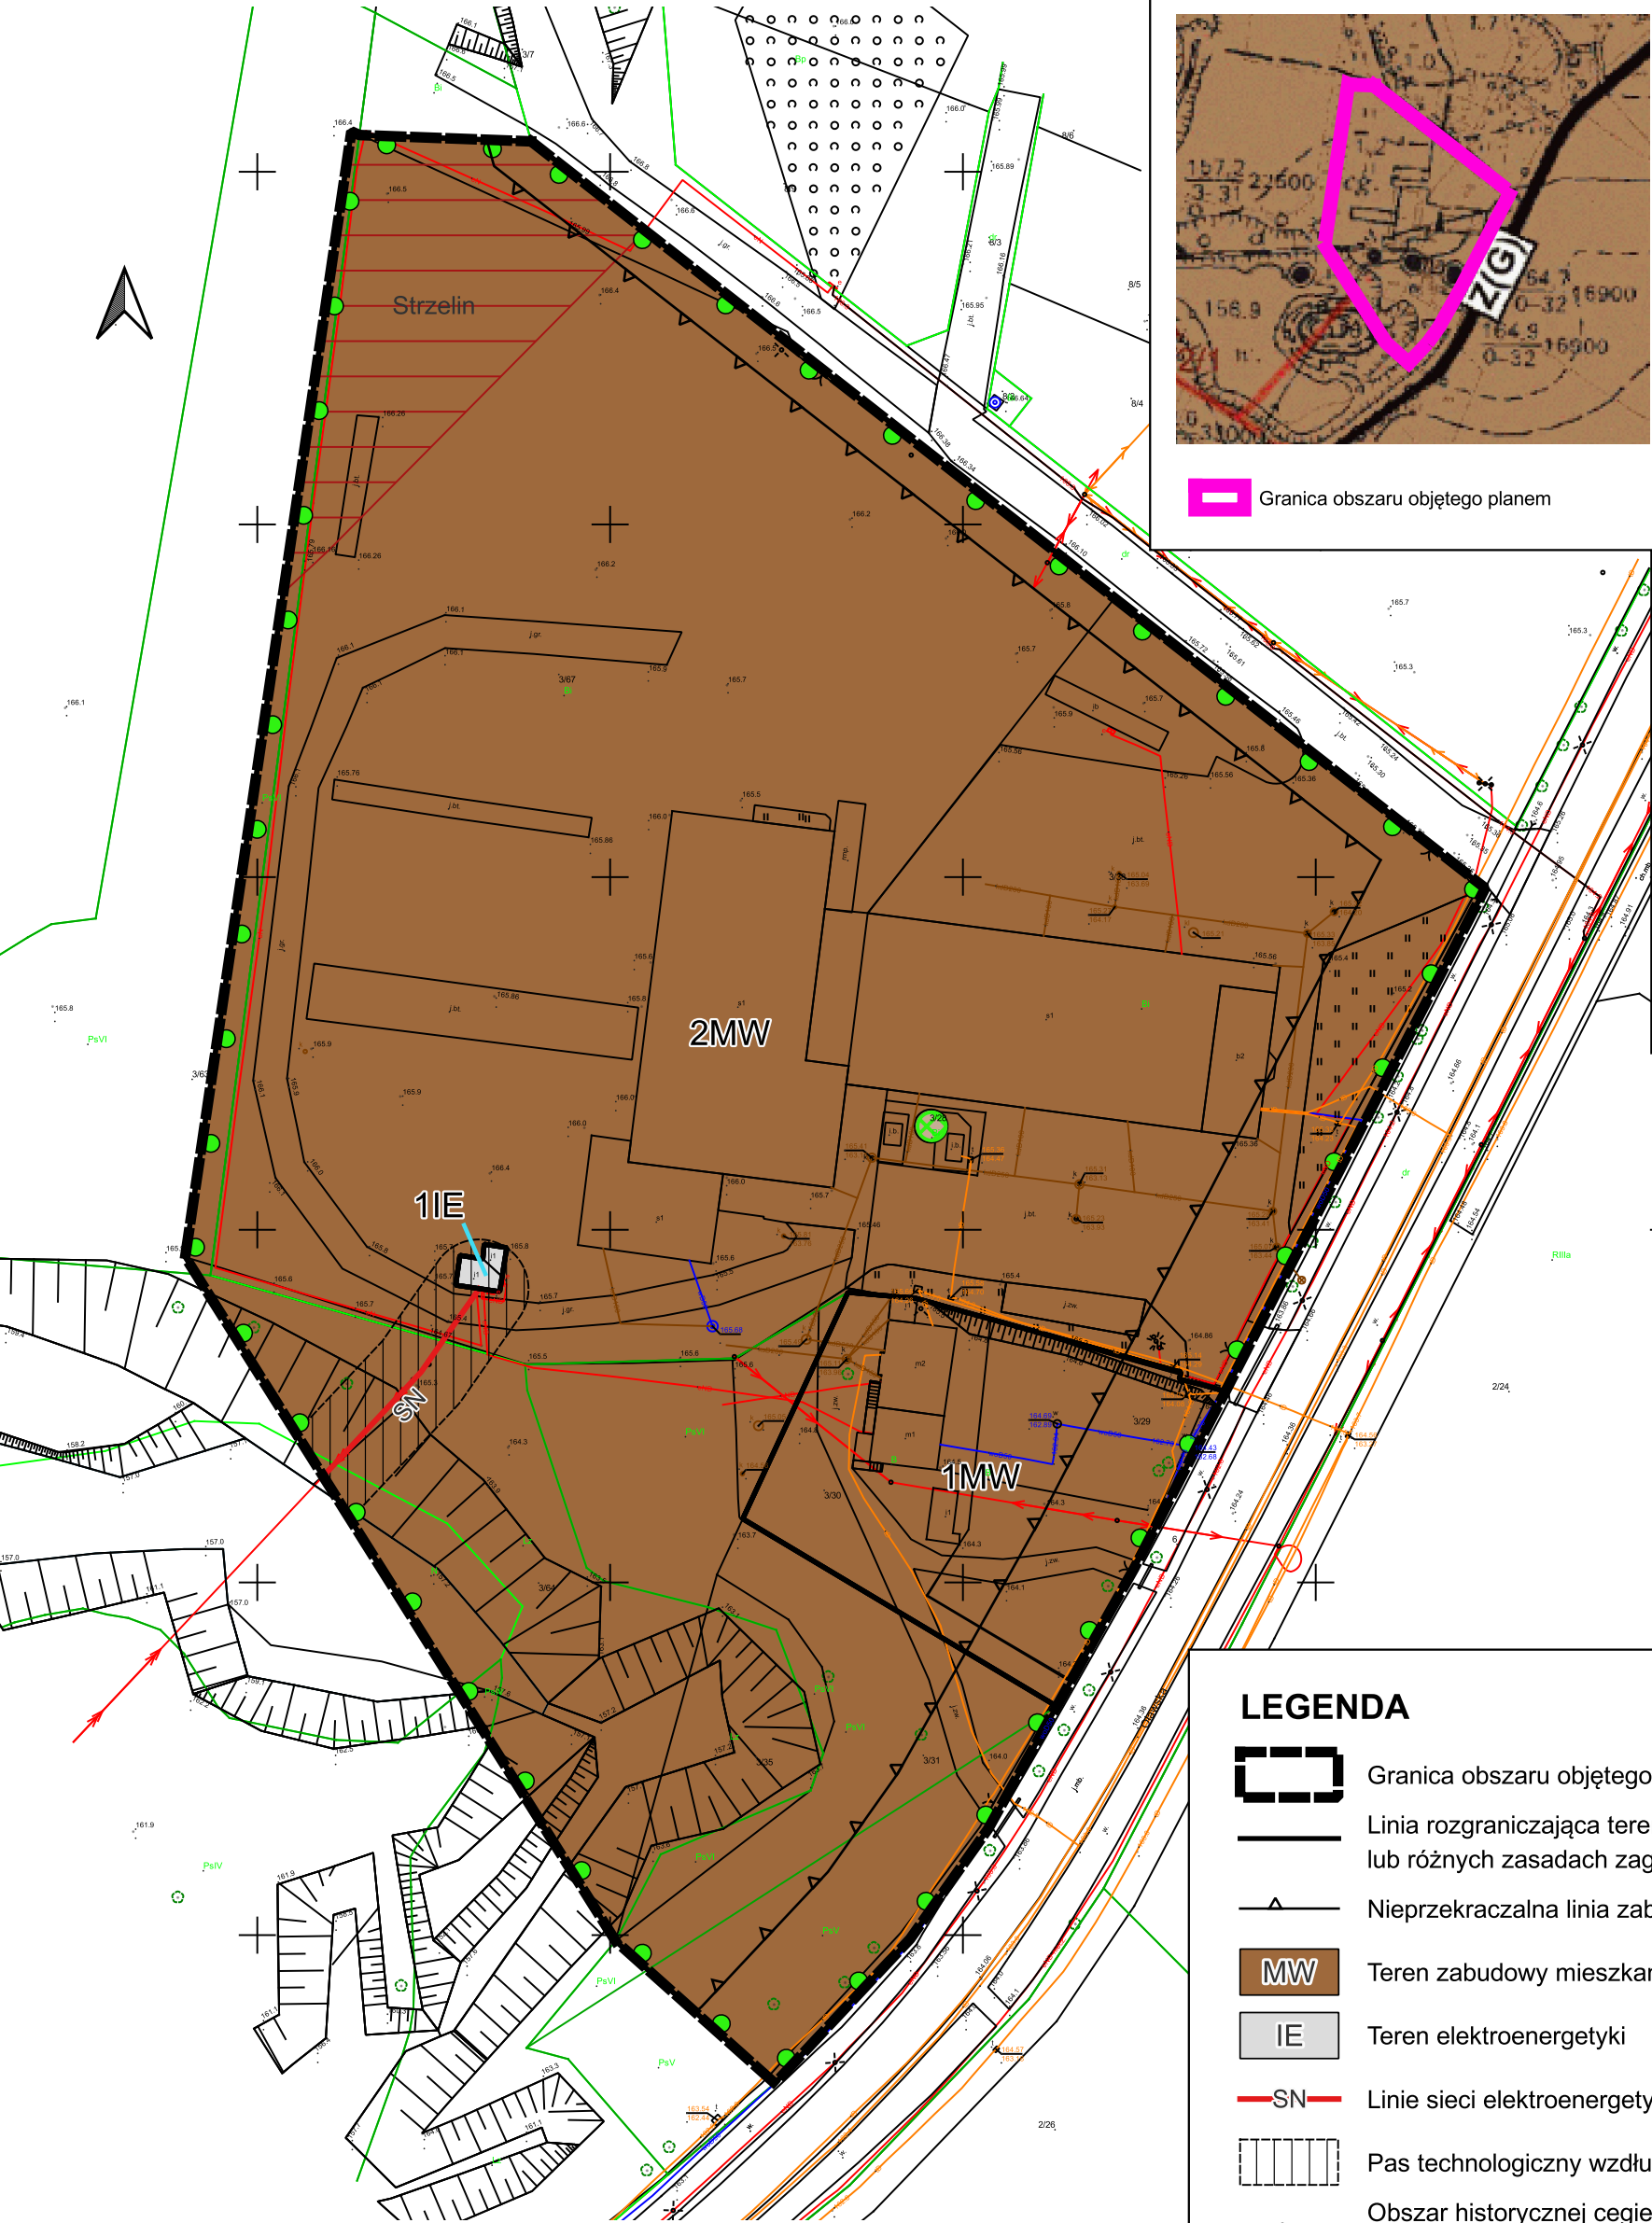

Mapa zasadnicza w postaci wektorowej, pochodząca z państwowego zasobu geodezyjnego i kartograficznego.
Licencja nr GK.6642.74.2025_0217_P, wydana przez Starostę Strzełińskiego dnia 03.02.2025 r.
Układ współrzędnych 2000, strefa 6 / EPSG:2177

WYRYS ZE STUDIUM UWARUNKOWAŃ I KIERUNKÓW
ZAGOSPODAROWANIA PRZESTRZENNEGO MIASTA I GMINY STRZELIN

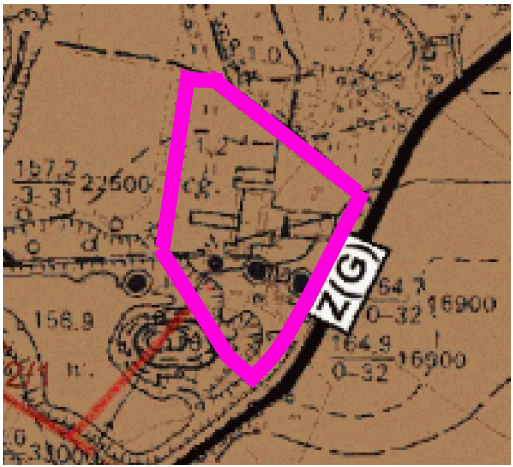

Granica obszaru objętego planem

LEGENDA

- granicę opracowania w skali 1:10 000
- granicę terenów zamkniętych
- UŻYTKOWANIE TERENU**
- UC obszar centrum usługowego staromiejskiego
- MWU obszary zabudowy śródmiejskiej
- MNU obszary zabudowy miejskiej
- U obszary usług i usług sportu i rekreacji
- P obszary aktywności gospodarczej
- PE obszary eksploatacji powierzchniowej złóż
- Z obszary zieleni
- R obszary rolnicze
- ZC cmentarze
- ZL lasy
- W wody powierzchniowe śródlądowe
- OCHRONA ŚRODOWISKA PRZYRODNICZEGO**
- projektowane retencyjne zbiorniki wodne
- granicę zespołu przyrodniczo-krajobrazowego Wzgórza Strzełińskie
- granicę terenu górniczego
- granicę obszaru górniczego
- udokumentowane złoża
- obszary szczególnego zagrożenia powodzią - Q10%
- obszary szczególnego zagrożenia powodzią - Q1%
- granicę obszarów narażonych na niebezpieczeństwo powodzi, na których prawdopodobieństwo powodzi jest niskie - Q0,2%
- wały przeciwpowodziowe
- obszary zagrożenia powodziowego w przypadku zniszczenia lub uszkodzenia wału przeciwpowodziowego, przy wyznaczeniu których przyjęto przepływ o średnim prawdopodobieństwie wystąpienia powodzi wynoszącym raz na 100 lat (Q1%)
- TERENY KOMUNIKACJI**
- G drogi i ulice klasy głównej
- ZIG drogi i ulice klasy zbiorczej z dopuszczeniem klasy głównej
- Z drogi i ulice klasy zbiorczej
- Z- drogi i ulice klasy zbiorczej projektowane
- LL drogi i ulice klasy lokalnej
- LL- drogi i ulice klasy lokalnej projektowane
- KK tereny komunikacji kolejowej
- INFRASTRUKTURA TECHNICZNA**
- linia napowietrzna elektroenergetyczna 20 kV
- OCHRONA ŚRODOWISKA KULTUROWEGO**
- strefa "A" ochrony konserwatorskiej
- strefa "B" ochrony konserwatorskiej
- strefa "K" ochrony krajobrazu kulturowego
- strefa ochrony konserwatorskiej zabytków archeologicznych
- stanowiska archeologiczne
- mięjsowości, w których zlokalizowane są obiekty i tereny wpisane do rejestru zabytków
- OZNACZENIA WYNIKAJĄCE Z PRZEPISÓW ODREBNYCH**
- strefa sanitarna od cmentarza 50 m
- strefa sanitarna od cmentarza 150 m
- INFRASTRUKTURA TECHNICZNA**
- stacja wodociągowa
- POZOSTAŁE OZNACZENIA**
- podstrefa Strzelin Specjalistycznej Strefy Ekonomiczno-Walbrzyskiej

LEGENDA

- Granica obszaru objętego planem
- Linia rozgraniczająca tereny o różnym przeznaczeniu lub różnych zasadach zagospodarowania
- Nieprzekraczalna linia zabudowy
- MW Teren zabudowy mieszkaniowej wielorodzinnej
- IE Teren elektroenergetyki
- SN Linie sieci elektroenergetycznych średniego napięcia
- Pas technologiczny wzdłuż linii elektroenergetycznych
- Obszar historycznej cegielni tożsamy ze strefą „B” ochrony konserwatorskiej
- Zabytkowy komin
- Obszary udokumentowanych złóż surowców naturalnych