





MIEJSCOWY PLAN ZAGOSPODAROWANIA PRZESTRZENNEGO DLA CZĘŚCI MIEJSCOWOŚCI SZCZAWIN (DZ. NR 232/22, 232/20)

RYSUNEK PLANU

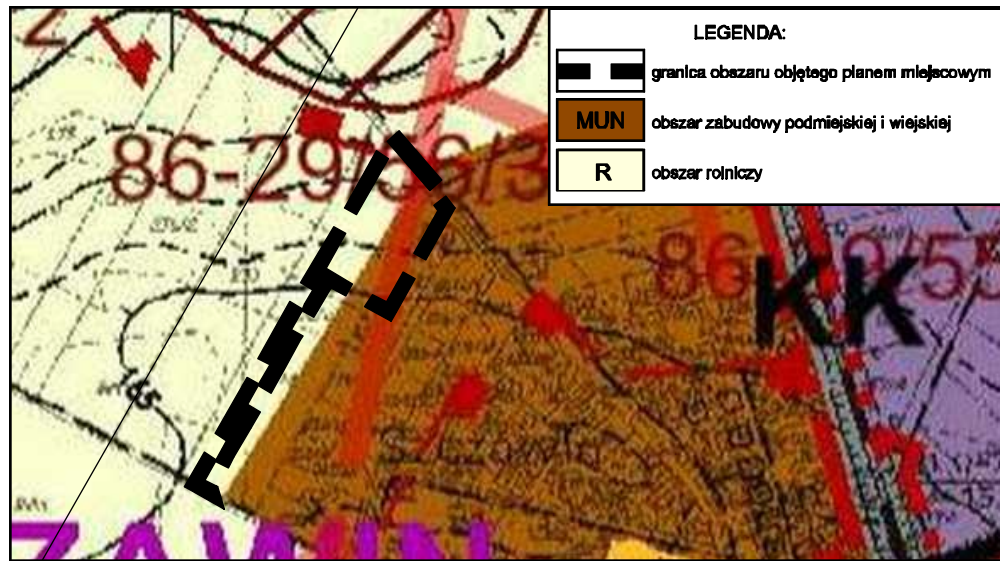

LEGENDA:

- granica obszaru objętego planem miejscowym
- MUN obszar zabudowy podmiejskiej i wiejskiej
- R obszar rolniczy

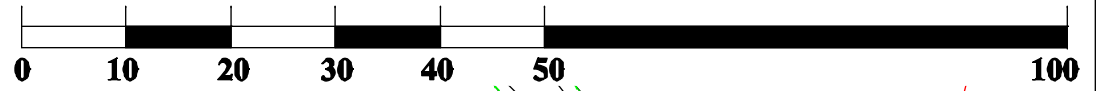


SKALA 1:1000



Układ współrzędnych:
EPSG:2177 - ETRS89 / Poland CS2000 zone 6

WYRYS ZE STUDIUM UWARUNKOWAŃ I KIERUNKÓW
ZAGOSPODAROWANIA PRZESTRZENNEGO GMINY STRZELIN
(UCHWAŁA NR LXIX/866/23 Z DNIA 19 GRUDNIA 2023 R)

ZAŁĄCZNIK NR 1
DO UCHWAŁY NR / /25
RADY MIEJSKIEJ STRZELINA
Z DNIA 2025 r.

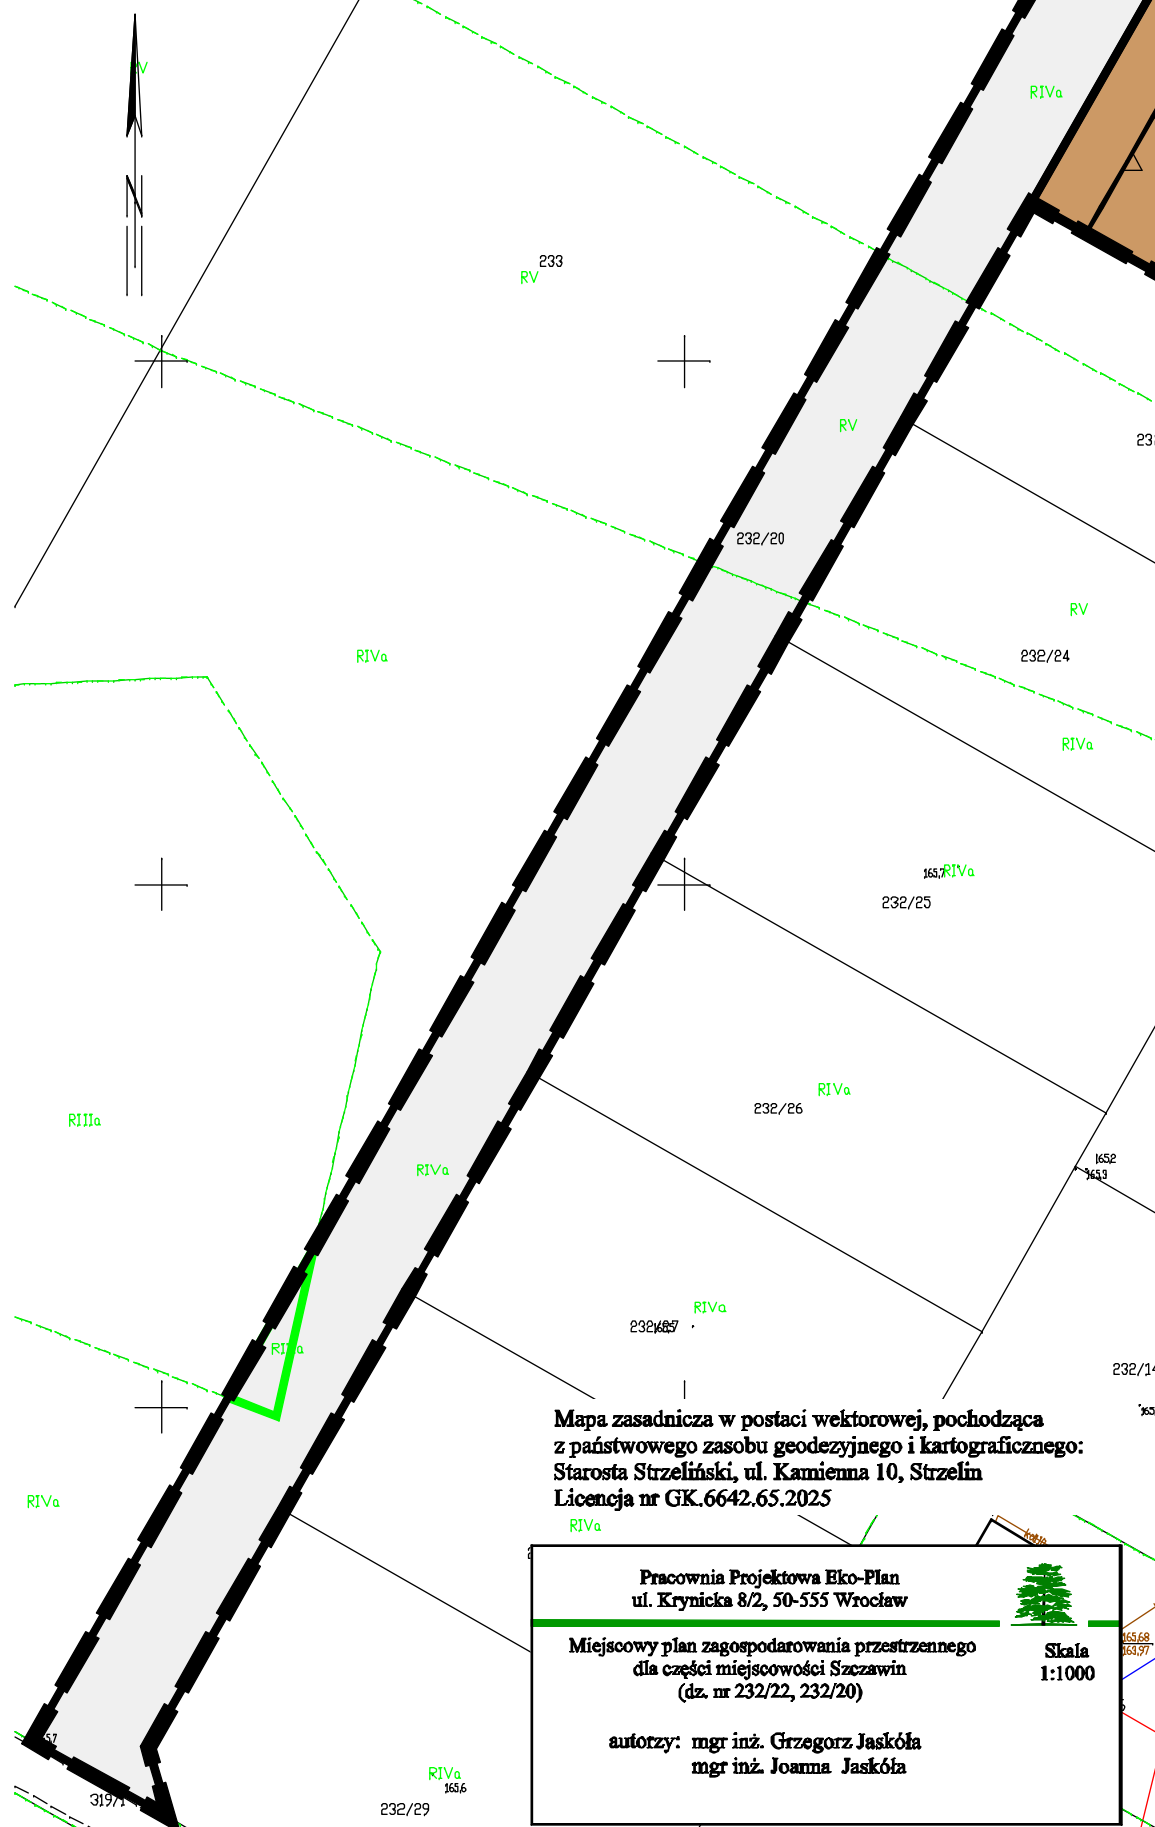

Mapa zasadnicza w postaci wektorowej, pochodząca
z państwowego zasobu geodezyjnego i kartograficznego:
Starosta Strzełiński, ul. Kamienna 10, Strzelin
Licencja nr GK.6642.65.2025

Pracownia Projektowa Eko-Plan
ul. Krynicka 8/2, 50-555 Wrocław

Miejscowy plan zagospodarowania przestrzennego
dla części miejscowości Szczawin
(dz. nr 232/22, 232/20)



Skala
1:1000

autorzy: mgr inż. Grzegorz Jaskóła
mgr inż. Joanna Jaskóła

LEGENDA:

NASTĘPUJĄCE OZNACZENIA GRAFICZNE SĄ OBOWIĄZUJĄCYMI
USTALENIAMI PLANU:

- GRANICA OBSZARU OBJĘTEGO PLANEM
- LINIE ROZGRANICZAJĄCE TERENY O RÓŻNYM PRZEZNACZENIU I RÓŻNYCH ZASADACH ZAGOSPODAROWANIA
- MN TEREN ZABUDOWY MIESZKANIOWEJ JEDNORODZINNEJ
- KR TEREN KOMUNIKACJI DROGOWEJ WEWNĘTRZNEJ
- NIEPRZEKRACZALNA LINIA ZABUDOWY
- OKREŚLENIE USYTUOWANIA NIEPRZEKRACZALNEJ LINII ZABUDOWY
- 6m
- NAPOWIETRZNE LINIE ELEKTROENERGETYCZNE ŚREDNIEGO NAPIĘCIA 20 kV
- STREFY TECHNOLOGICZNE OD NAPOWIETRZNYCH LINII ELEKTROENERGETYCZNYCH ŚREDNIEGO NAPIĘCIA 20 kV

OBSZAR OPRACOWANIA PLANU ZNAJDUJE SIĘ W CAŁOŚCI
W GRANICACH:

- STREFY OCHRONY ZABYTKÓW ARCHEOLOGICZNYCH (OW)