






MIEJSCOWY PLAN ZAGOSPODAROWANIA PRZESTRZENNEGO DLA CZĘŚCI MIEJSCOWOŚCI GOŚCIEŃCICE (dz. 189/3)

SKALA 1:1000

Załącznik nr 1
do Uchwały Nr
Rady Miejskiej Strzelina
z dnia 2025

WYRYS ZE STUDIUM UWARUNKOWAŃ I KIERUNKÓW
ZAGOSPODAROWANIA PRZESTRZENNEGO GMINY STRZELIN

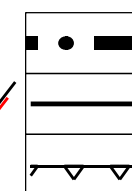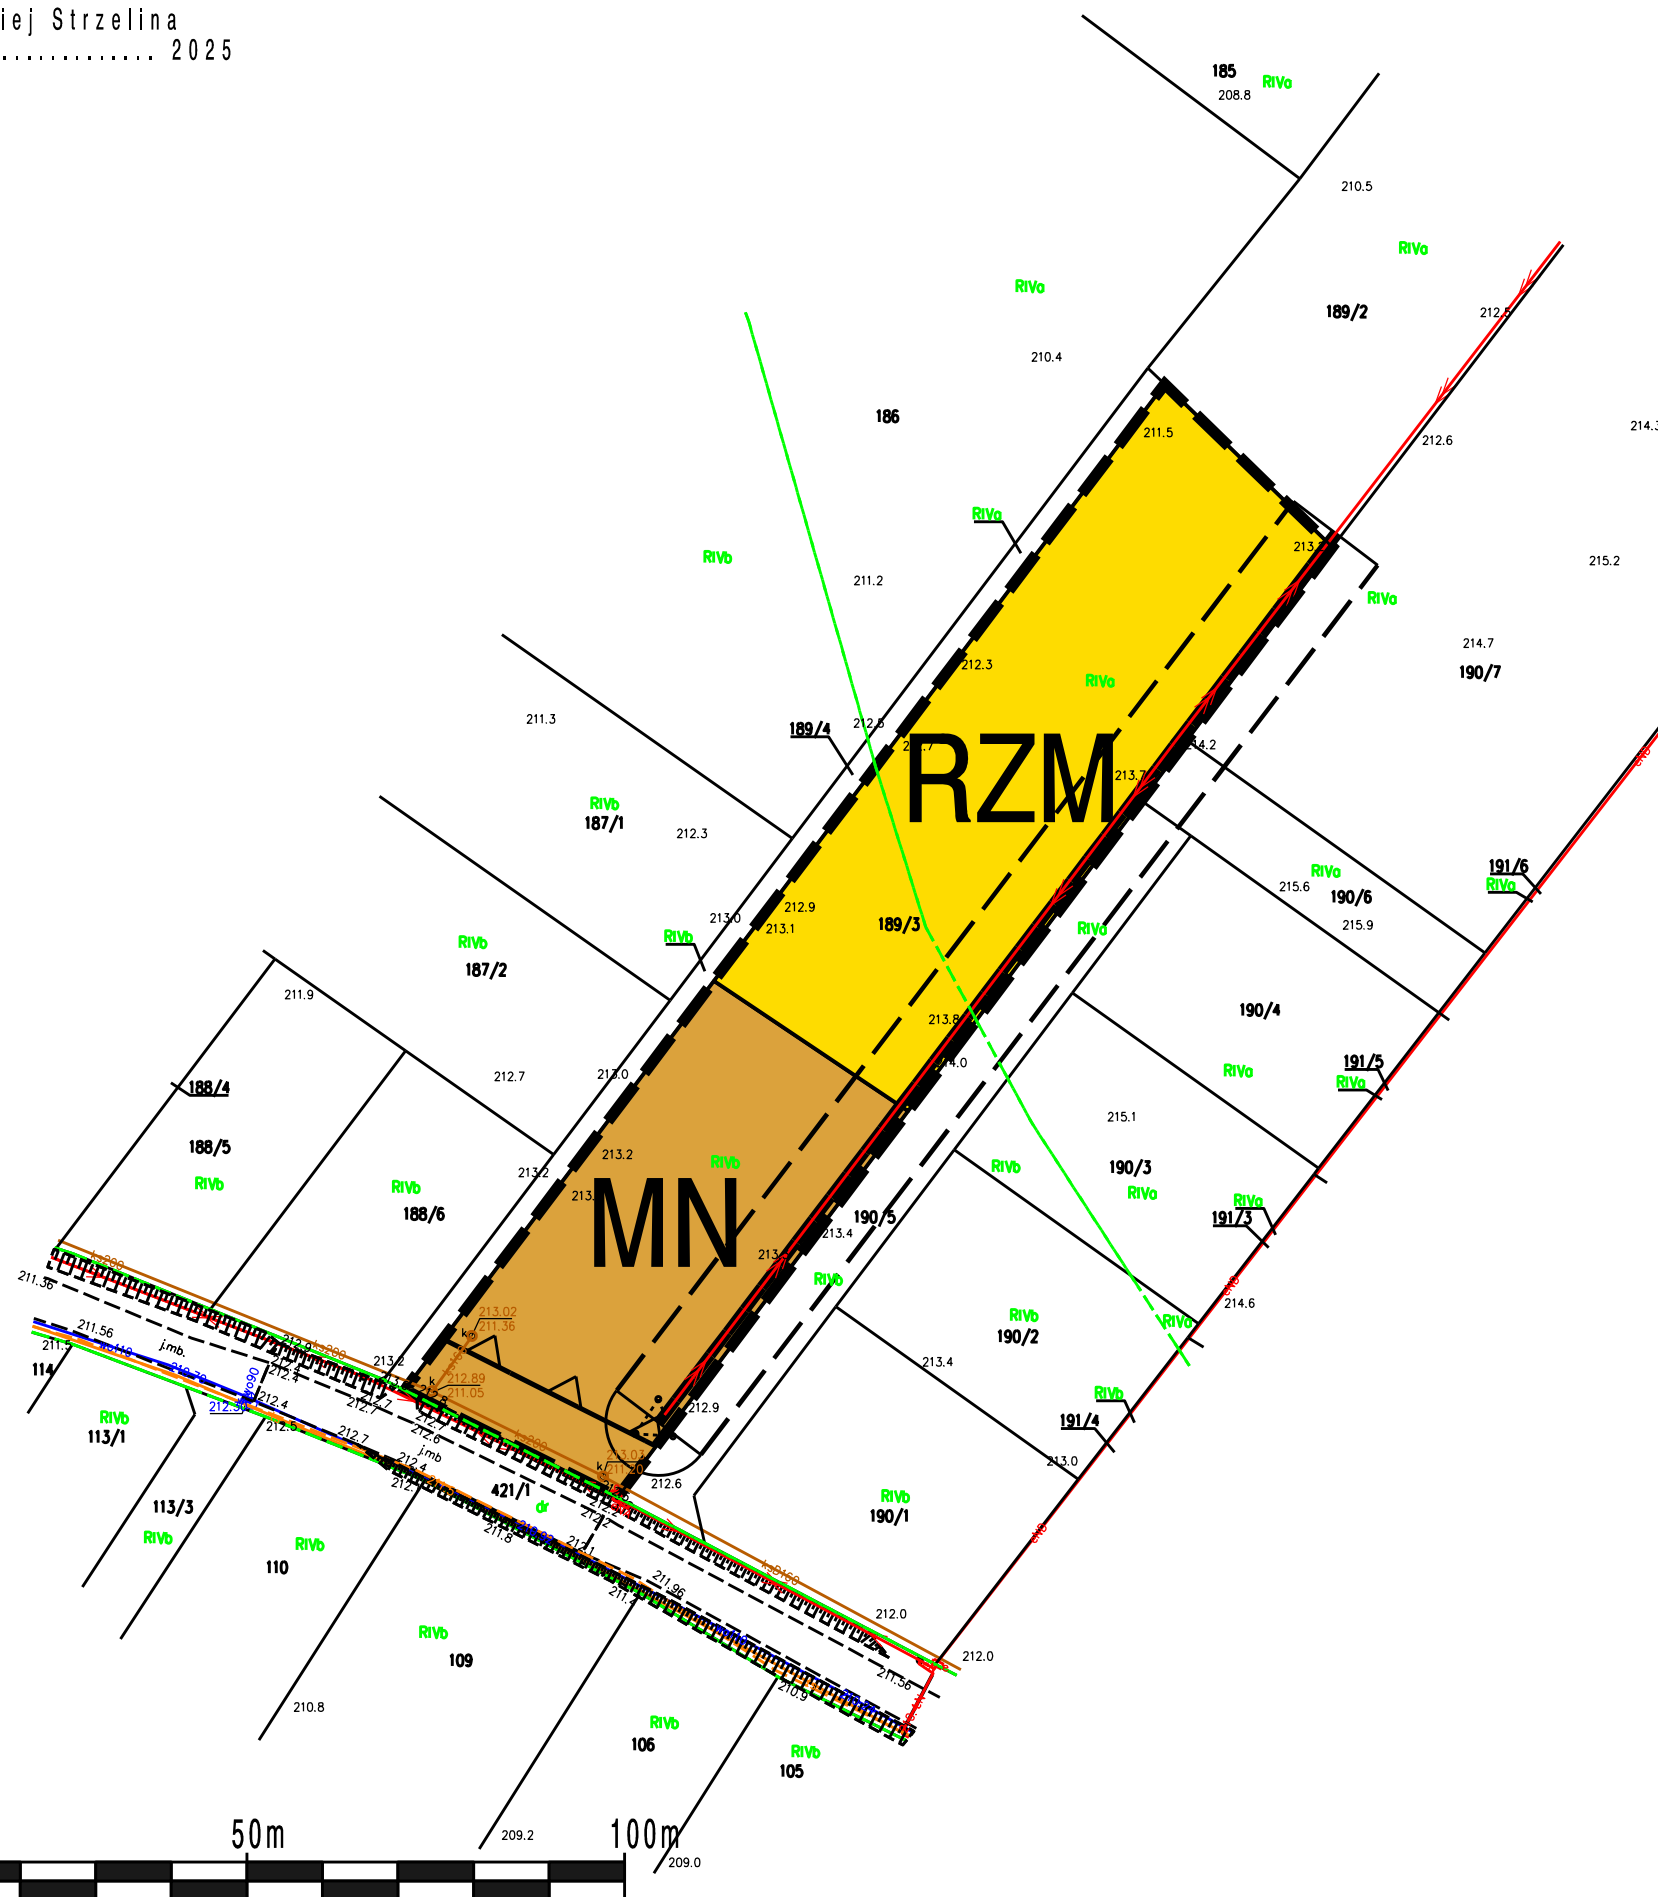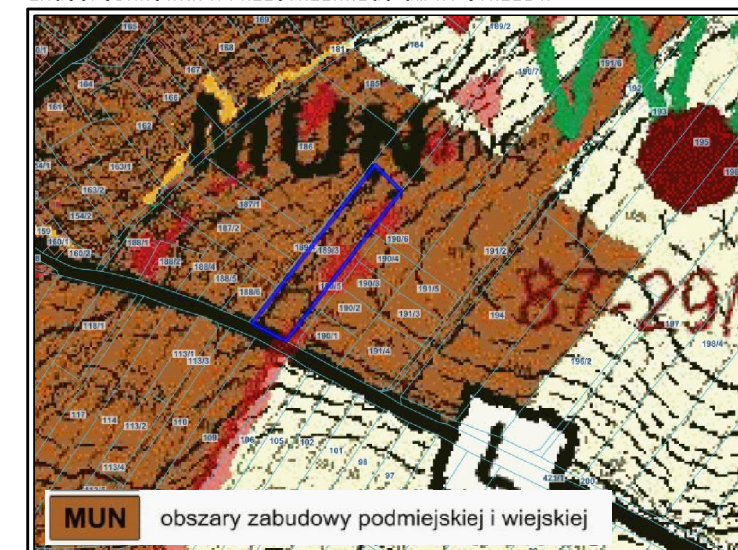


LEGENDA:

OZNACZENIA OGÓLNE:

- Granica opracowania miejscowego planu zagospodarowania przestrzennego
- Linie rozgraniczające tereny o różnym przeznaczeniu lub różnych zasadach zagospodarowania
- Nieprzekraczalne linie zabudowy


USTALENIA FUNKCJONALNE

Tereny zabudowy zagrodowej

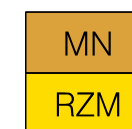

Teren zabudowy mieszkaniowej jednorodzinnej

Teren zabudowy zagrodowej

 

Infrastruktura techniczna

Linie sieci elektroenergetycznych średniego napięcia wraz z pasem technologicznym, w granicach którego obowiązują ograniczenia w użytkowaniu

Obszar opracowania znajduje się w całości w granicach:
- Zespołu Przyrodniczo - Krajobrazowego "Wzgórza Strzelińskie"
- strefy "OW" ochrony konserwatorskiej zabytków archeologicznych

