


MIEJSCOWY PLAN ZAGOSPODAROWANIA PRZESTRZENNEGO STRZELIN KRZEPICKA - tereny publiczne

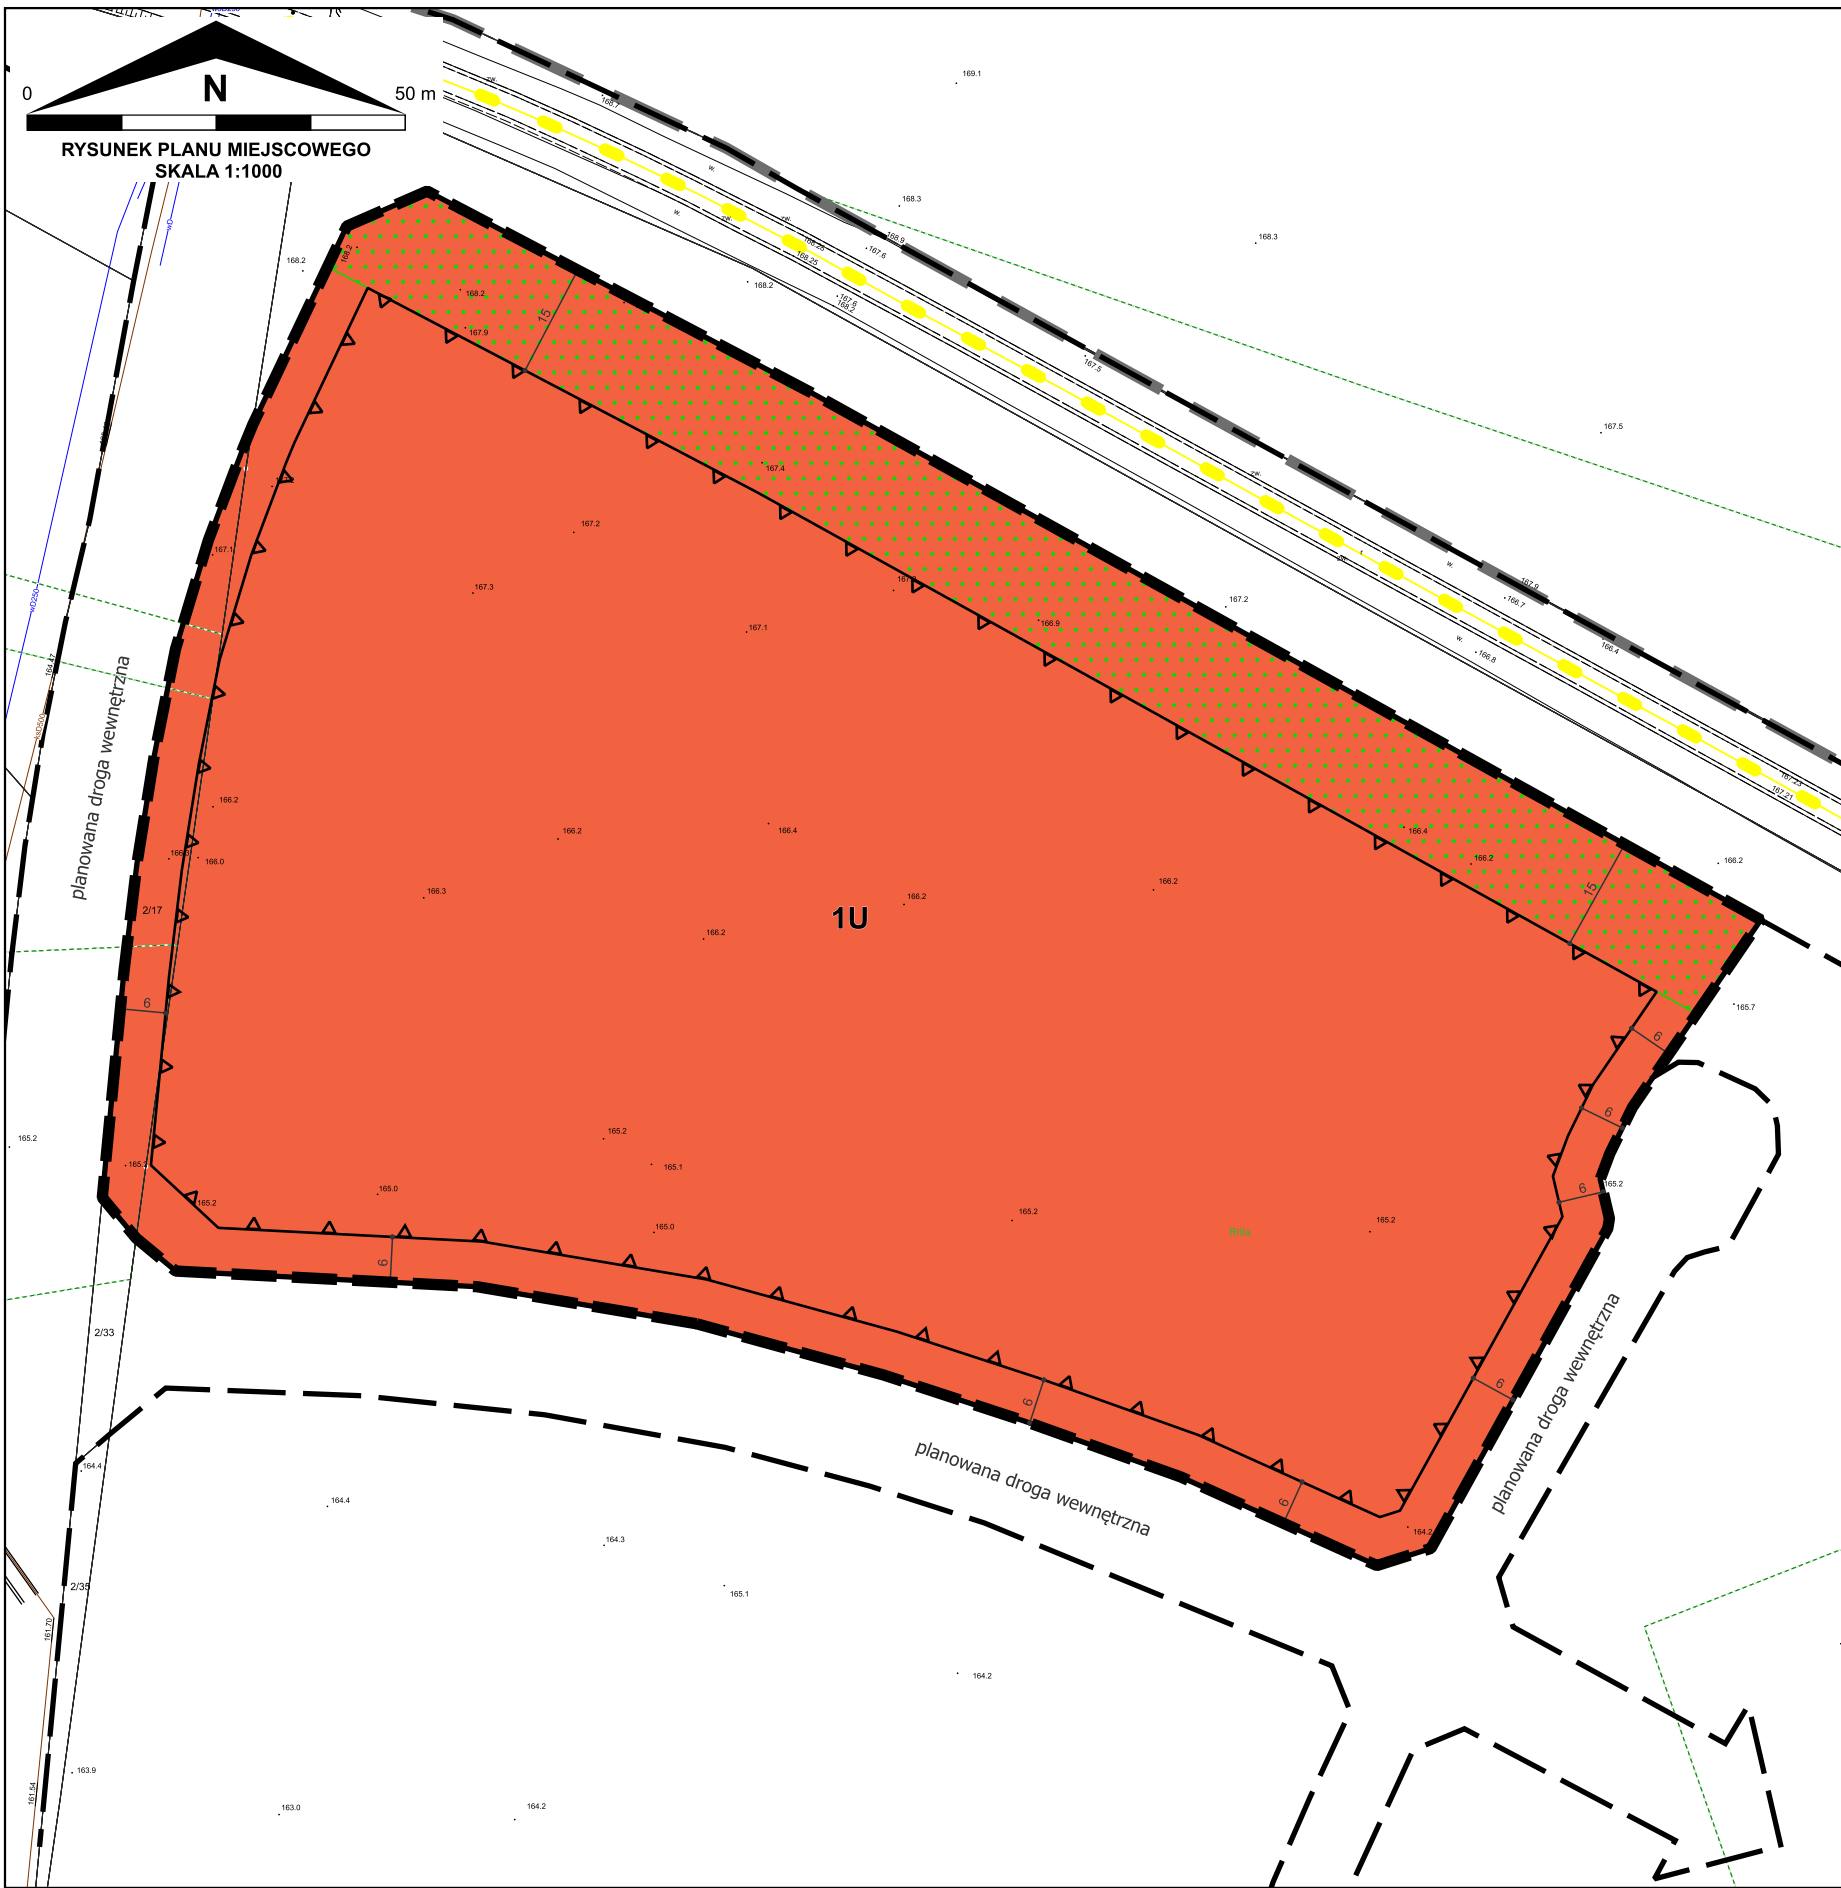


OBOWIAZUJĄCE USTALENIA PLANU MIEJSCOWEGO:

- granica obszaru objętego miejscowym planem zagospodarowania przestrzennego
- linia rozgraniczająca tereny o różnym przeznaczeniu lub różnych zasadach zagospodarowania
- nieprzekraczalna linia zabudowy
- strefa zieleni
- 1U symbol klasy przeznaczenia terenu wraz z numerem
- U - teren usług

OZNACZENIA INFORMACYJNE:

- granica obrębu
- kierunek powiązania komunikacyjnego
- trasa rowerowa „Kolej na rowery”
- wymiar charakterystycznej odległości (w metrach)
- istniejący budynek
- istniejąca działka

WYRYS ZE STUDIUM UWARUNKOWAŃ I KIERUNKÓW ZAGOSPODAROWANIA PRZESTRZENNEGO MIASTA I GMINY STRZELIN PRZYJĘTEGO UCHWAŁĄ NR XXIII/311/16 RADY MIEJSKIEJ STRZELINA Z DNIA 28 CZERWCA 2016 R. (Z PÓŹN. ZM.)

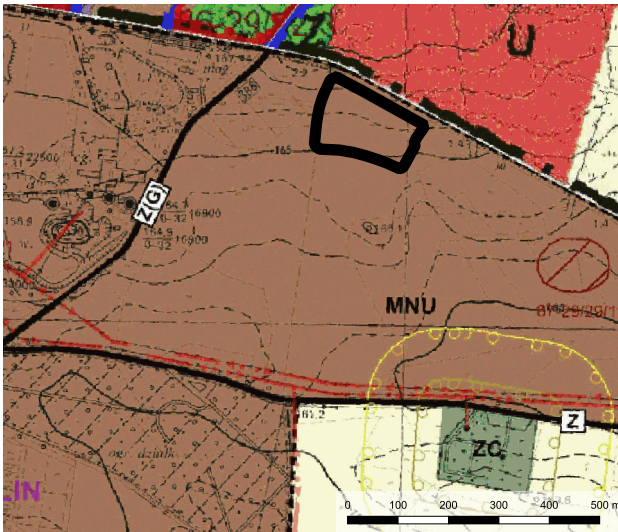

granica obszaru objętego miejscowym planem zagospodarowania przestrzennego

LEGENDA

- granicę opracowania w skali 1:10 000
- UŻYTKOWANIE TERENU
 - MNU obszary zabudowy miejskiej
 - U obszary usług i usług sportu i rekreacji
 - Z obszary zieleni
 - ZC cmentarze
- TERENY KOMUNIKACJI
 - Z(G) drogi i ulice klasy zbiorczej z dopuszczeniem klasy głównej
 - Z drogi i ulice klasy zbiorczej
- INFRASTRUKTURA TECHNICZNA
 - linia napowietrzna elektroenergetyczna 20 kV
- OCHRONA ŚRODOWISKA KULTUROWEGO
 - stanowiska archeologiczne
 - ZELEŹNIK miejscowości, w których zlokalizowane są obiekty i tereny wpisane do rejestru zabytków
- OZNACZENIA WYNIKAJĄCE Z PRZEPISÓW ODRĘBNYCH
 - strefa sanitarna od cmentarza 50 m
 - strefa sanitarna od cmentarza 150 m
- LEGENDA DO ZMIANY STUDIUM
 - Ustalona przez uchwałę Nr LIV/713/22 z dnia 20 grudnia 2022 r. Rady Miejskiej Strzelina
 - granica zmiany Studium
 - granicę obszarów, na których rozmieszczone będą wolnostojące urządzenia fotowoltaiczne o mocy zainstalowanej większej niż 500 kW
- UWAGA! Obszar w granicach zmiany Studium znajduje się w całości w strefie ochrony konserwatorskiej zabytków archeologicznych

Podkład: Mapa zasadnicza i ewidencji gruntów i budynków pozyskane z Wydziału Geodezji, Katografii i Katastru Starostwa Powiatowego w Strzelinie
Licencja nr GK.6642.723.2025_0217_P

Układ współrzędnych: PL-2000 strefa 6

**ZAŁĄCZNIK NR 1
DO UCHWAŁY NR/...../2025
RADY MIEJSKIEJ STRZELINA
Z DNIA 2025 R.**