

MIEJSCOWY PLAN ZAGOSPODAROWANIA PRZESTRZENNEGO DLA CZĘŚCI MIEJSCOWOŚCI PĘCZ (DZ. NR 134)


RYSUNEK PLANU

ZAŁĄCZNIK NR 1
DO UCHWAŁY NR /26
RADY MIEJSKIEJ STRZELINA
Z DNIA 2026


0 25 50 75 100 m

SKALA 1:1000

Układ współrzędnych
EPSG:2177 - ETRS89 / Poland
CS2000 zone 6

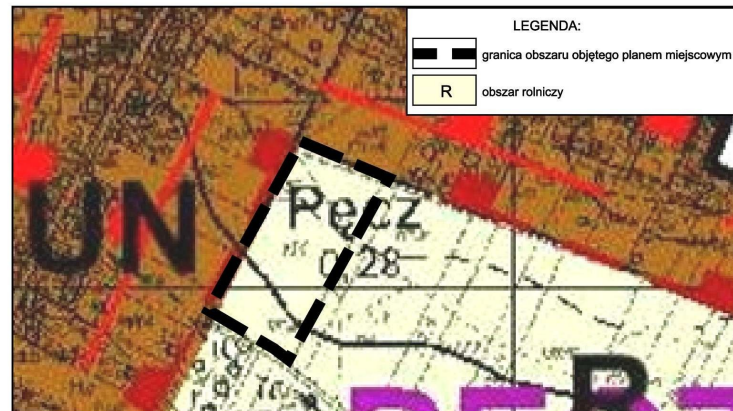

WYRYS ZE STUDIUM UWARUNKOWAŃ I KIERUNKÓW
ZAGOSPODAROWANIA PRZESTRZENNEGO GMINY STRZELIN
(UCHWAŁA NR XXIII/311/16 Z DNIA 28 CZERWCA 2016 R.,
WRAZ Z PÓŹNIEJSZYMI ZMIANAMI)

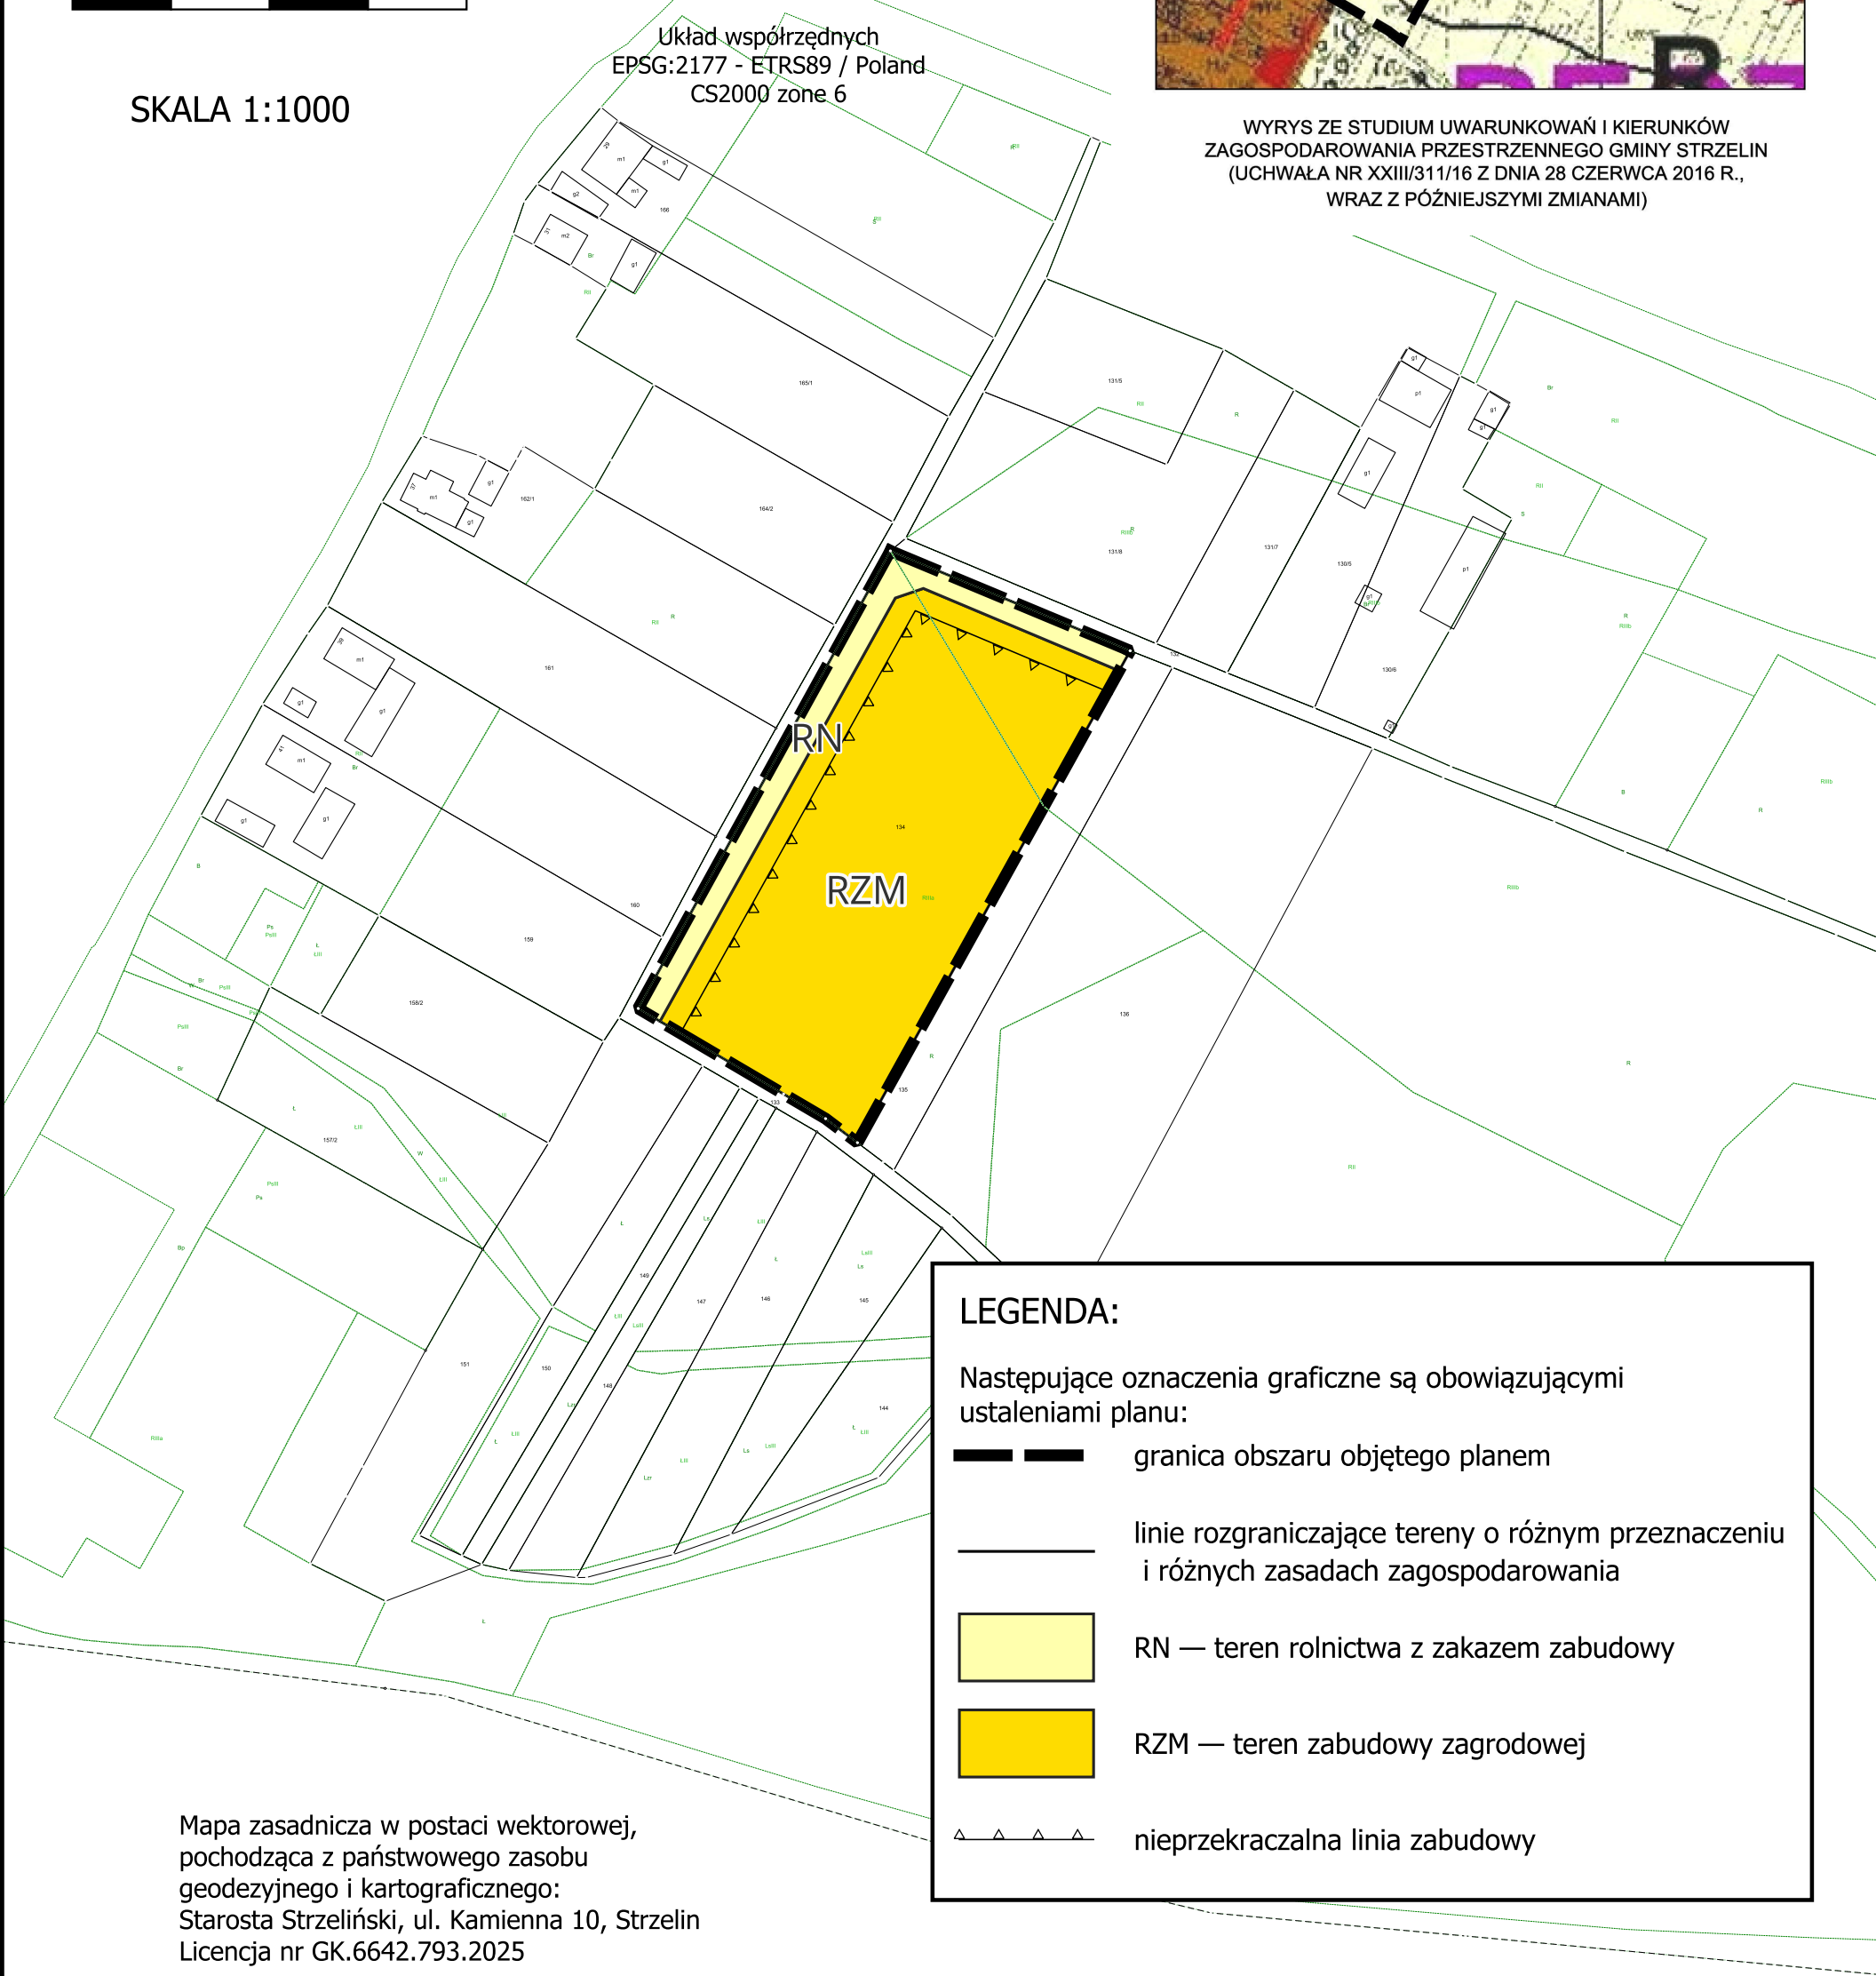

LEGENDA:

Następujące oznaczenia graficzne są obowiązującymi
ustaleniami planu:

- granica obszaru objętego planem
- linie rozgraniczające tereny o różnym przeznaczeniu i różnych zasadach zagospodarowania
- RN — teren rolnictwa z zakazem zabudowy
- RZM — teren zabudowy zagrodowej
- nieprzekraczalna linia zabudowy

Mapa zasadnicza w postaci wektorowej,
pochodząca z państwowego zasobu
geodezyjnego i kartograficznego:
Starosta Strzeliński, ul. Kamienna 10, Strzelin
Licencja nr GK.6642.793.2025