




# MIEJSCOWY PLAN ZAGOSPODAROWANIA PRZESTRZENNEGO DLA CZĘŚCI MIEJSCOWOŚCI KARSZÓW (DZ. NR 35/1)

RYSUNEK PLANU


SKALA 1:1000

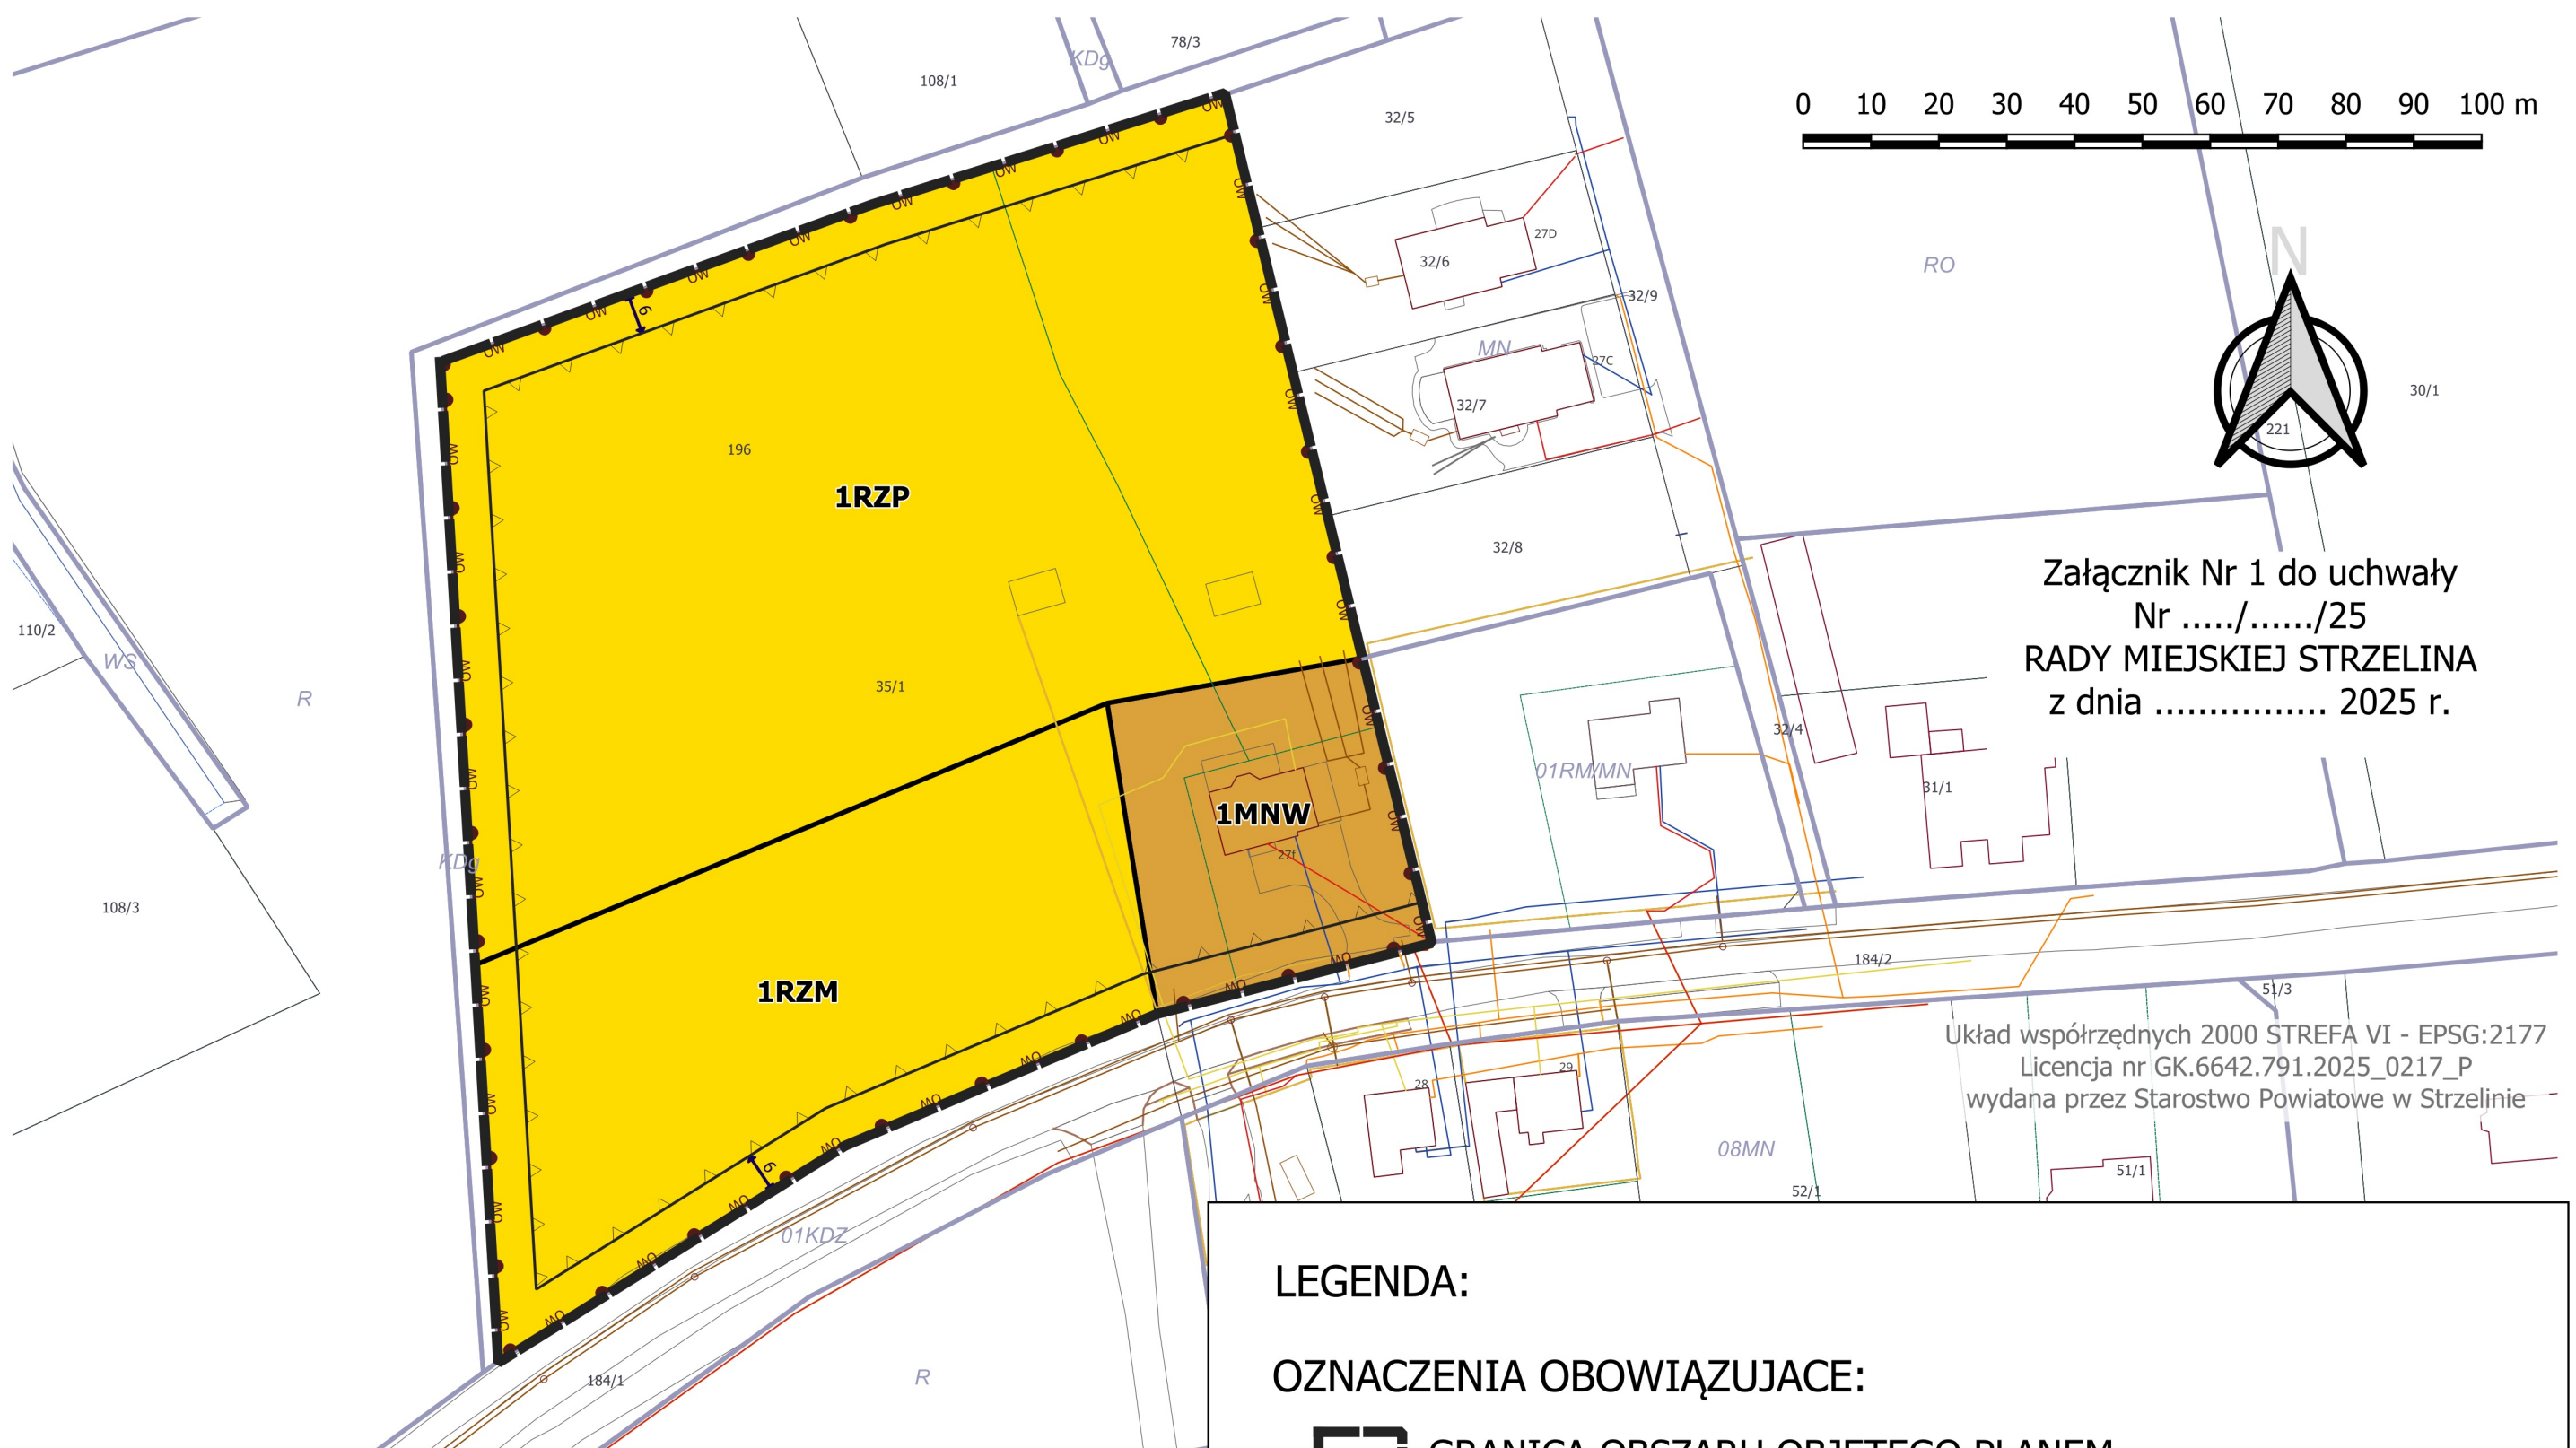

Załącznik Nr 1 do uchwały  
Nr ...../...../25  
RADY MIEJSKIEJ STRZELINA  
z dnia ..... 2025 r.

Układ współrzędnych 2000 STREFA VI - EPSG:2177  
Licencja nr GK.6642.791.2025\_0217\_P  
wydana przez Starostwo Powiatowe w Strzelinie

Wrys ze „Studium Uwarunkowań i Kierunków Zagospodarowania  
Przestrzennego Miasta i Gminy Strzelina”

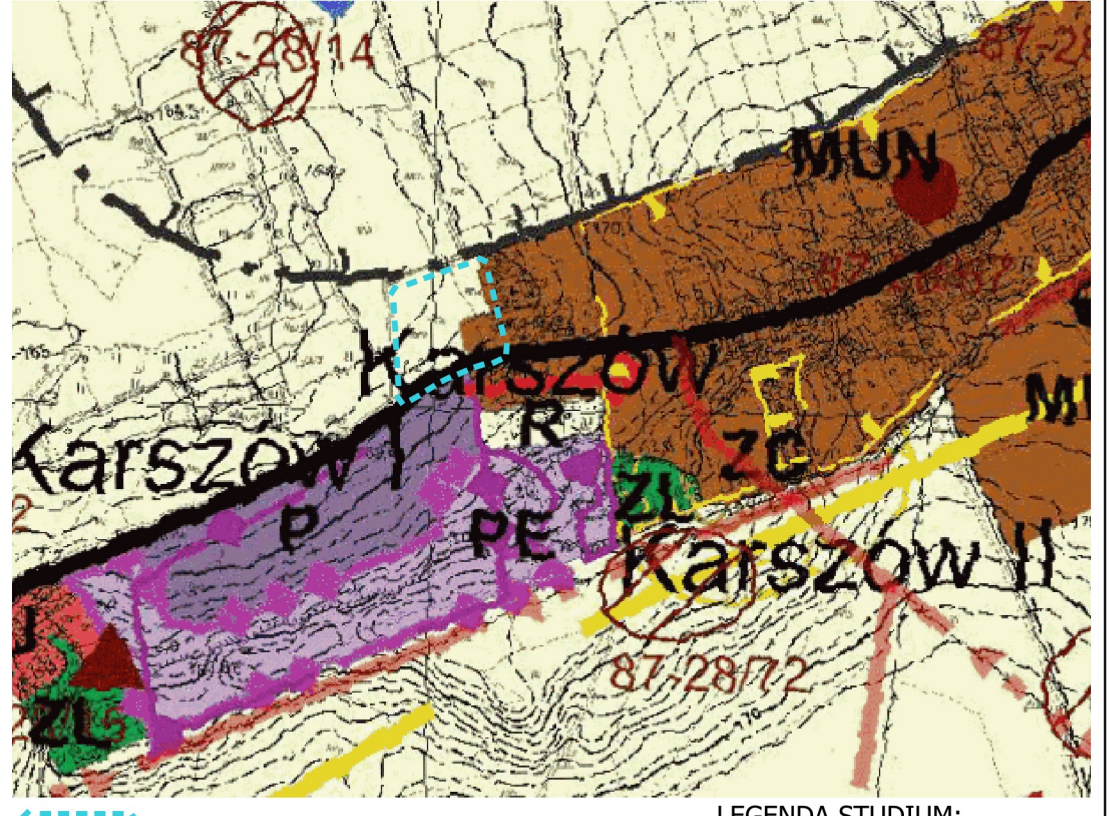

LEGENDA STUDIUM:  
UŻYTKOWANIE TERENU  
MUN obszary zabudowy podmiejskiej i wiejskiej

## LEGENDA:

### OZNACZENIA OBOWIĄZUJĄCE:

- GRANICA OBSZARU OBJĘTEGO PLANEM
- LINIE ROZGRANICZAJĄCE TERENY O RÓŻNYM PRZEZNACZENIU LUB RÓŻNYCH ZASADACH ZAGOSPODAROWANIA
- NIEPRZEKRACZALNE LINIE ZABUDOWY
- STREFA OCHRONY ZABYTKÓW ARCHEOLOGICZNYCH „OW”

### PRZEZNACZENIE TERENU:

- MNW - TEREN ZABUDOWY MIESZKANIOWEJ JEDNORODZINNEJ WOLNOSTOJĄCEJ
- RZM - TEREN ZABUDOWY ZAGRODOWEJ
- RZP - TEREN PRODUKCJI W GOSPODARSTWACH ROLNYCH, HODOWLANYCH, OGRODNICZYCH

### OZNACZENIA INFORMACYJNE:

- WYMIAROWANIE
- OZNACZENIA TERENÓW SĄSIEDNIACH NA PODSTAWIE OBOWIĄZUJĄCEGO PLANU MIEJSCOWEGO