


MIEJSCOWY PLAN ZAGOSPODAROWANIA PRZESTRZENNEGO DLA CZĘŚCI MIEJSCOWOŚCI PĘCZ (DZ. NR 134)

RYSUNEK PLANU


ZAŁĄCZNIK NR 1
DO UCHWAŁY NR /26
RADY MIEJSKIEJ STRZELINA
Z DNIA 2026

0 25 50 75 100 m

SKALA 1:1000

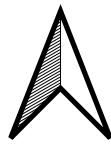

Układ współrzędnych
EPSG:2177 - ETRS89 / Poland
CS2000 zone 6

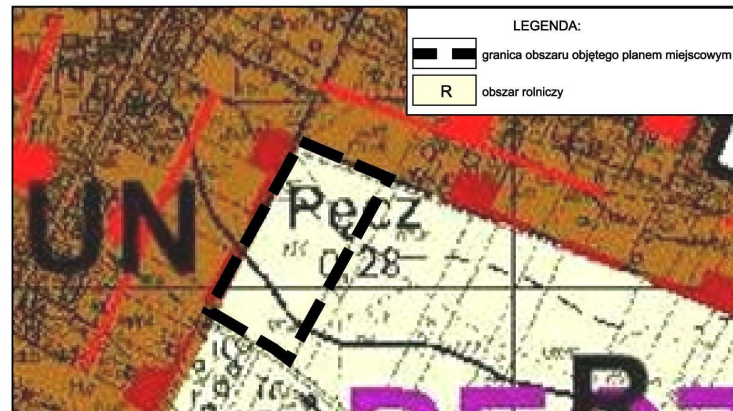

WYRYS ZE STUDIUM UWARUNKOWAŃ I KIERUNKÓW
ZAGOSPODAROWANIA PRZESTRZENNEGO GMINY STRZELIN
(UCHWAŁA NR XXIII/311/16 Z DNIA 28 CZERWCA 2016 R.,
WRAZ Z PÓŹNIEJSZYMI ZMIANAMI)

