




# MIEJSCOWY PLAN ZAGOSPODAROWANIA PRZESTRZENNEGO DLA CZĘŚCI MIEJSCOWOŚCI GOŚCIĘCICE (dz. 189/3)

SKALA 1:1000

Załącznik nr 1  
do Uchwały Nr XXXIII/333/26  
Rady Miejskiej Strzelina  
z dnia 28 kwietnia 2026 r.

WYRYS ZE STUDIUM UWARUNKÓW I KIERUNKÓW  
ZAGOSPODAROWANIA PRZESTRZENNEGO GMINY STRZELINA

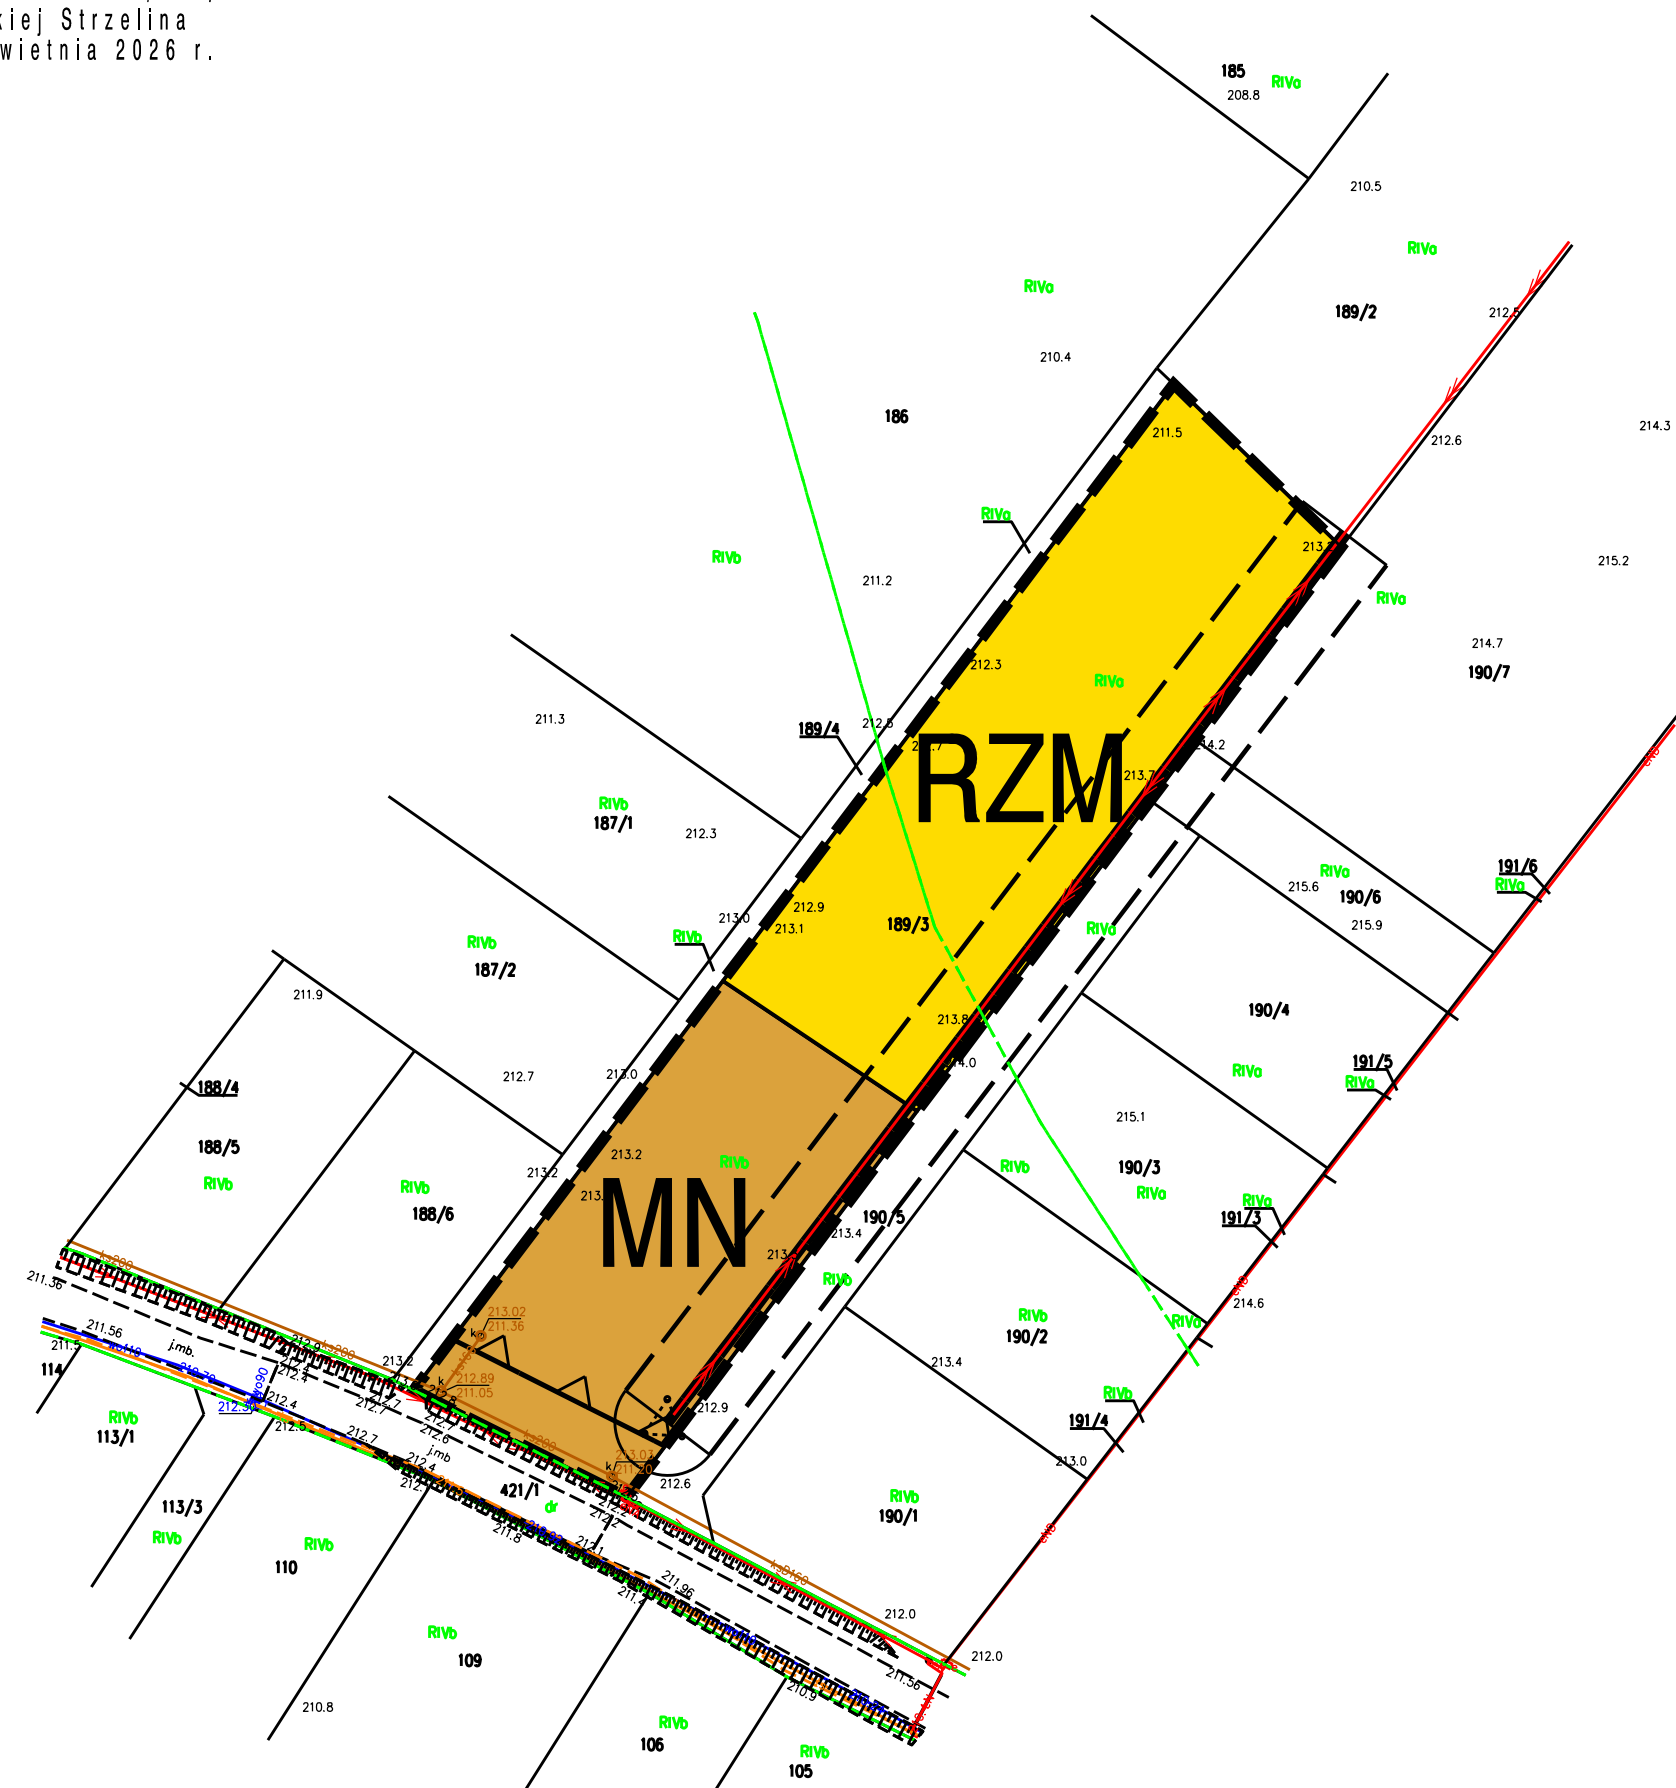

- LEGENDA:**  
**OZNACZENIA OGÓLNE:**
- Granicą opracowania miejscowego planu zagospodarowania przestrzennego
  - Linie rozgraniczające tereny o różnym przeznaczeniu lub różnych zasadach zagospodarowania
  - Nieprzekraczalne linie zabudowy
- USTALENIA FUNKCJONALNE**
- Tereny zabudowy zagrodowej
  - MN Teren zabudowy mieszkaniowej jednorodzinnej
  - RZM Teren zabudowy zagrodowej
  - Infrastruktura techniczna
  - Linie sieci elektroenergetycznych średniego napięcia wraz z pasem technologicznym, w granicach którego obowiązują ograniczenia w użytkowaniu

Obszar opracowania znajduje się w całości w granicach:  
- Zespołu Przyrodniczo - Krajobrazowego "Wzgórza Strzelińskie"  
- strefy "OW" ochrony konserwatorskiej zabytków archeologicznych

