



MIEJSCOWY PLAN ZAGOSPODAROWANIA PRZESTRZENNEGO DLA CZĘŚCI MIEJSCOWOŚCI SZCZAWIN (DZ. NR 232/2)

RYСУNEK PLANU

ZAŁĄCZNIK GRAFICZNY NR 1
DO UCHWAŁY NR / /2021
RADY MIASTA I GMINY STRZELIN
Z DNIA 2021

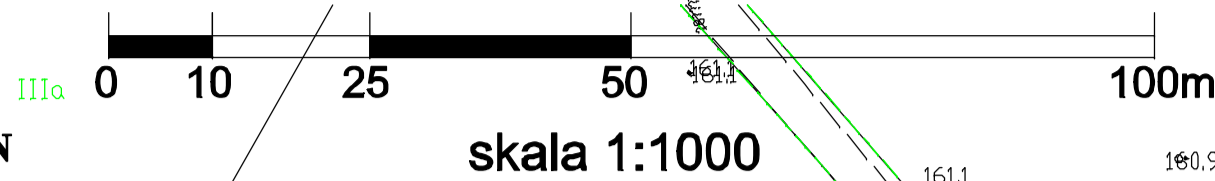

WYRYS ZE STUDIUM UWARUNKOWAŃ I KIERUNKÓW
ZAGOSPODAROWANIA PRZESTRZENNEGO GMINY STRZELIN
(UCHWAŁA NR XXIII/31/1/16 Z DNIA 28 CZERWCA 2016 R.)

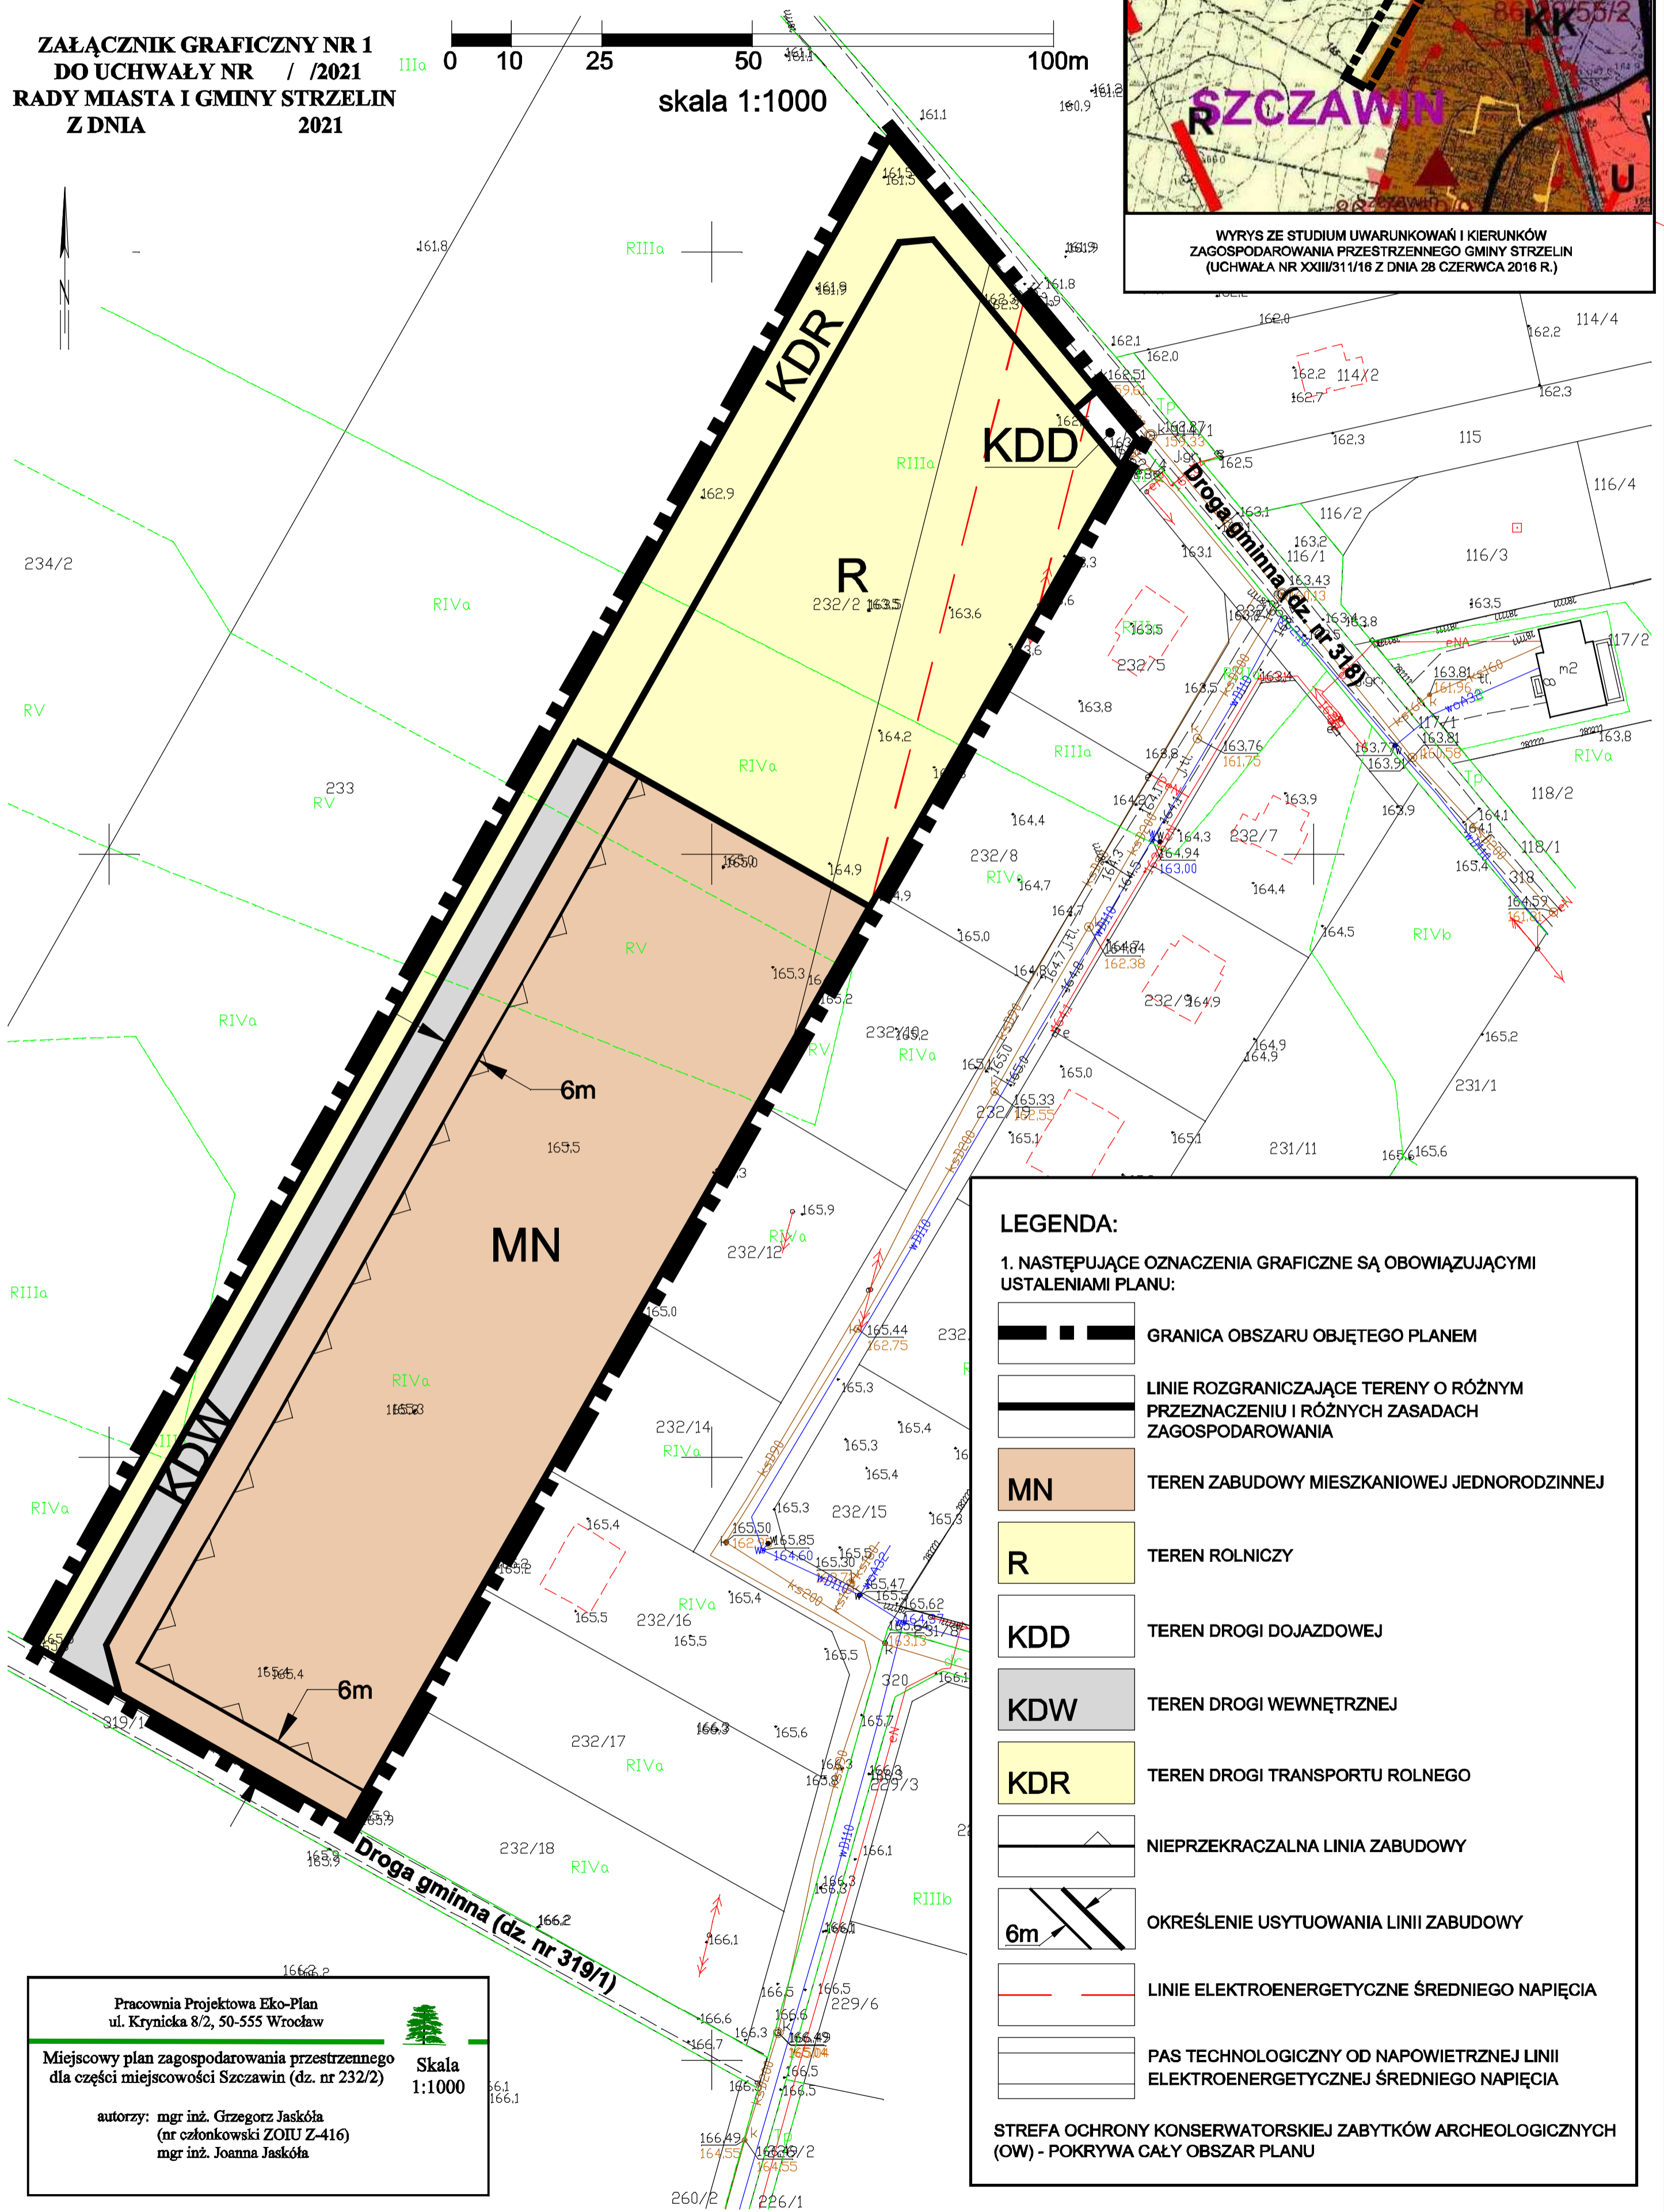

LEGENDA:

1. NASTĘPUJĄCE OZNACZENIA GRAFICZNE SĄ OBOWIĄZUJĄCYMI USTALENIAMI PLANU:
- GRANICA OBSZARU OBJĘTEGO PLANEM
 - LINIE ROZGRANICZAJĄCE TERENY O RÓŻNYM PRZEZNACZENIU I RÓŻNYCH ZASADACH ZAGOSPODAROWANIA
 - MN TEREN ZABUDOWY MIESZKANIOWEJ JEDNORODZINNEJ
 - R TEREN ROLNICZY
 - KDD TEREN DROGI DOJAZDOWEJ
 - KDW TEREN DROGI WEWNĘTRZNEJ
 - KDR TEREN DROGI TRANSPORTU ROLNEGO
 - NIEPRZEKACZALNA LINIA ZABUDOWY
 - OKREŚLENIE USYTUOWANIA LINII ZABUDOWY
 - LINIE ELEKTROENERGETYCZNE ŚREDNIEGO NAPIĘCIA
 - PAS TECHNOLOGICZNY OD NAWIETRZNEJ LINII ELEKTROENERGETYCZNEJ ŚREDNIEGO NAPIĘCIA
 - STREFA OCHRONY KONSERWATORSKIEJ ZABYTKÓW ARCHEOLOGICZNYCH (OW) - POKRYWA CAŁY OBSZAR PLANU

Pracownia Projektowa Eko-Plan
ul. Krynicka 8/2, 50-555 Wrocław

Miejscowy plan zagospodarowania przestrzennego dla części miejscowości Szczawin (dz. nr 232/2) Skala 1:1000

autorzy: mgr inż. Grzegorz Jaskóła (nr członkowski ZOIU Z-416)
mgr inż. Joanna Jaskóła