


# MIEJSCOWY PLAN ZAGOSPODAROWANIA PRZESTRZENNEGO DLA CZĘŚCI MIEJSCOWOŚCI BIAŁY KOSCIÓŁ (DZ. NR 209/6)

## PROGNOZA ODDZIAŁYWANIA NA ŚRODOWISKO

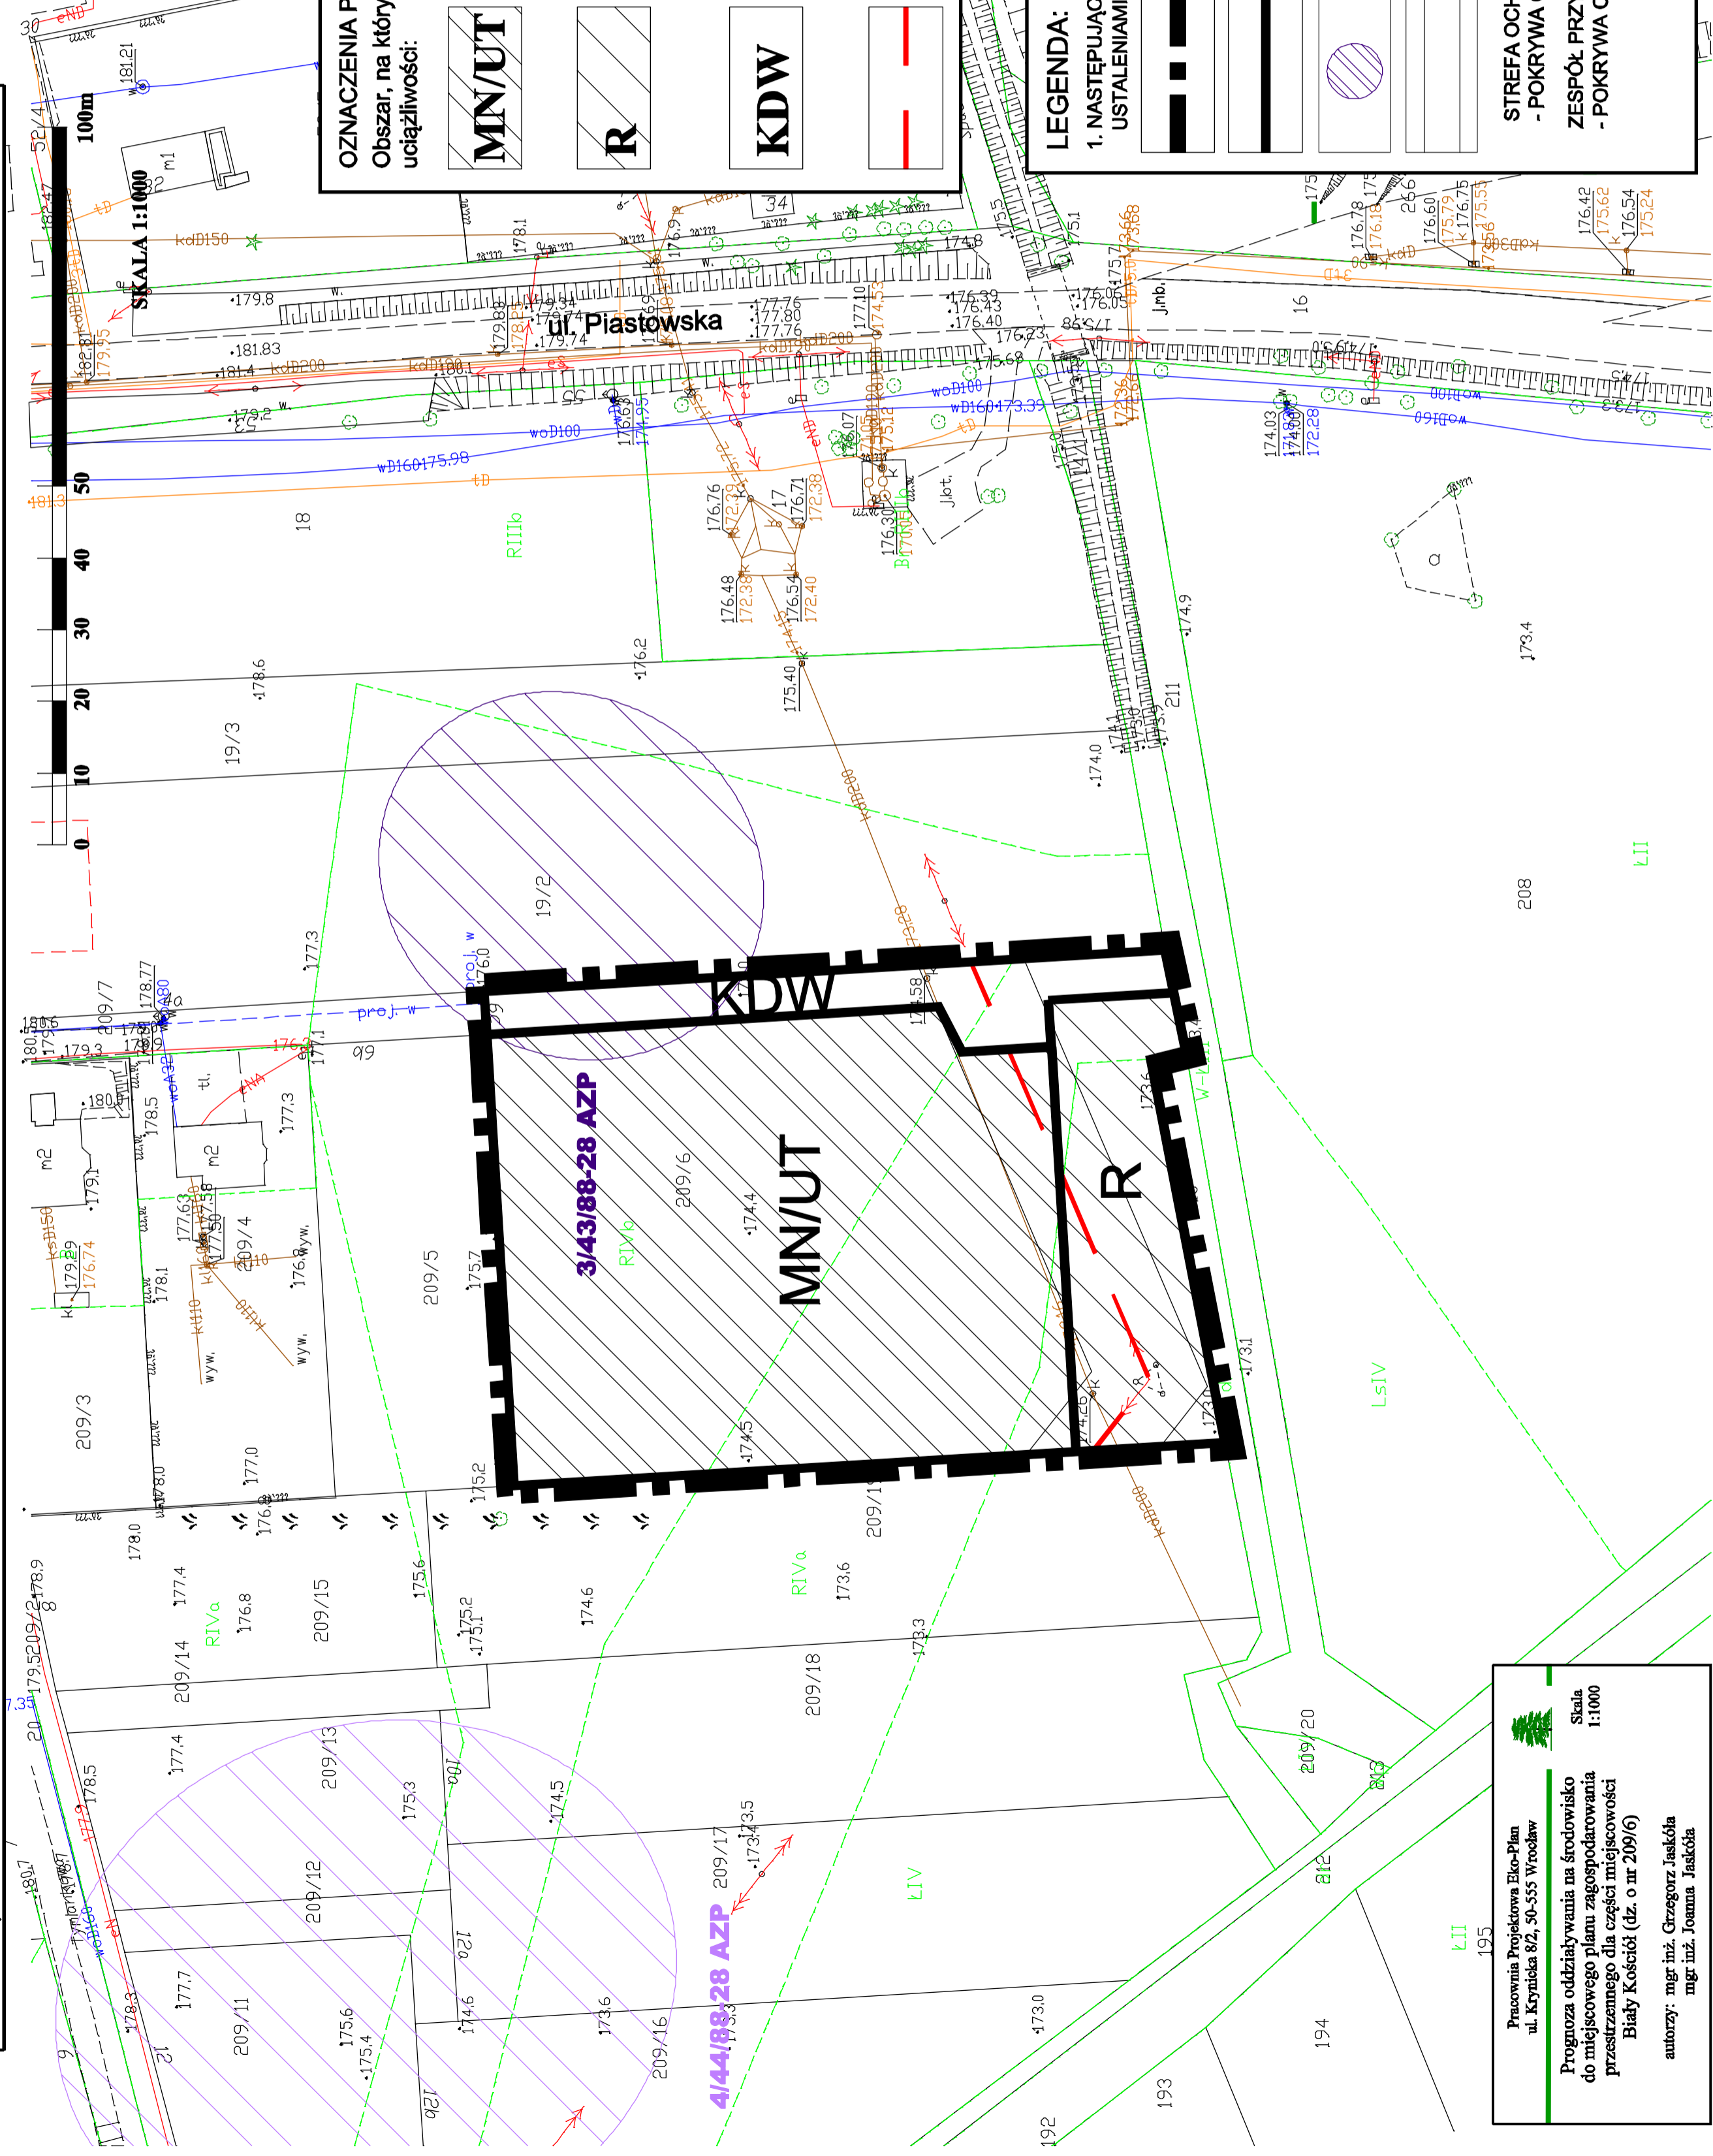

**OZNACZENIA PROGNOZY ODDZIAŁYWANIA NA ŚRODOWISKO:**  
Obszar, na którym prognozowane przedsięwzięcia wprowadzą niewielkie uciążliwości:

**MN/UT**  
Teren zabudowy mieszkaniowej jednorodzinnej z dopuszczeniem zabudowy usługowej-turystycznej.  
Zjawiska negatywne - zniszczenie pokrywy glebowej, wzrost ilości ścieków i odpadów komunalnych.

**R**  
Teren rolniczy.  
Zjawiska negatywne - możliwość zanieczyszczenia wód powierzchniowych i gruntowych środkami nawozowymi i ochrony roślin. Uciążliwości związane z okresową obsługą maszyn i sprzętu rolniczego.

**KDW**  
Teren drogi wewnętrznej.  
O bardzo niskim natężeniu ruchu samochodów osobowych. Może mieć miejsce nieznacznie zwiększona emisja spalin, dwutlenku węgla i metali ciężkich do atmosfery oraz nieznaczny wzrost natężenia hałasu.

Napowietrzna linia elektroenergetyczna średniego napięcia.  
Negatywny wpływ pola elektromagnetycznego na człowieka, nasilony w strefie ochronnej.

**LEGENDA:**

1. NASTĘPUJĄCE OZNACZENIA GRAFICZNE SĄ OBOWIĄZUJĄCYMI USTALENIAMI PLANU:

- GRANICA OBSZARU OBJĘTEGO PLANEM
- LINIE ROZGRANICZAJĄCE TERENY O RÓŻNYM PRZEZNACZENIU I RÓŻNYCH ZASADACH ZAGOSPODAROWANIA
- STANOWISKO ARCHEOLOGICZNE UJĘTE W WOJEWÓDZKIEJ EWIDENCJI ZABYTKÓW ARCHEOLOGICZNYCH, WPISANE DO REJESTRU ZABYTKÓW
- PAS TECHNOLOGICZNY OD LINII ELEKTROENERGETYCZNEJ ŚREDNIEGO NAPIĘCIA

STREFA OCHRONY ZABYTKÓW ARCHEOLOGICZNYCH (OW)  
- POKRYWA CAŁY OBSZAR PLANU

ZESPÓŁ PRZYRODNICZO - KRAJOBRAZOWEGO "WZGÓRZA STRZELIŃSKIE"  
- POKRYWA CAŁY OBSZAR PLANU

Pracownia Projektowa Eko-Plan  
ul. Krynwicka 8/2, 50-555 Wrocław

Prognoza oddziaływania na środowisko do miejscowego planu zagospodarowania przestrzennego dla części miejscowości Biały Kościół (dz. o nr 209/6)

autorzy: mgr inż. Grzegorz Jaskóła  
mgr inż. Joanna Jaskóła

Skala 1:1000